

NCC DESIGN ALFA

FÄRGSÄTTNING AV INTERIÖR,
TRAPPHUS OCH ENTRÉ

2017/05/05

BAS

NEUTRAL

TILLVAL 1

AQUA

TILLVAL 2

OCKRA

ALFA BAS, "NEUTRAL"

Standardutförande för Design Alfa,
interiör färgsättning av trapphus och entré

TAK

Målas i S 1502-Y

VÄGGAR

Målas i S 1502-Y

Bröstning målas 600mm upp på vägg i S 7000-N

DÖRRBLAD OCH HISSFRONT

Kulör S 7000-N

DÖRRKARM

Standardutförande, kulör S 0502-Y

DÖRRFODER

Målas i S 7000-N

HANDLEDARE I TRAPP, POSTBOXAR OCH TIDNINGSHÅLLARE

Kulör S 7000-N

GOLV, ENTRÉPLAN

Golv och sockellist läggs med klinker "Centro Start"

GOLV, NORMALPLAN


Övriga plan målas golv i S 7000-N

Golvlister målas i S 7000-N

TRAPPA

Målas i S 7000-N


Kontrastmarkering på första och sista steget

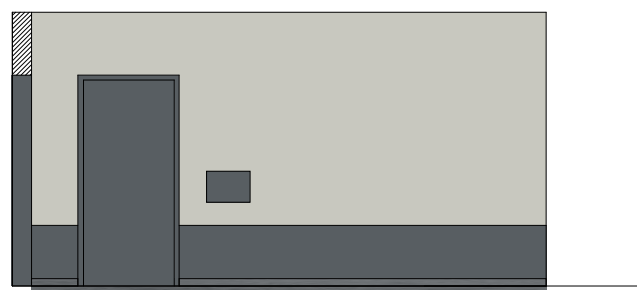

A-A


ENTRÉPLAN

Tak	S 1502-Y
Väggar	S 1502-Y
Bröstning	S 7000-N
Dörrblad och hissfront	S 7000-N
Dörrfoder	S 7000-N
Golv	Klinker "Centro Start"

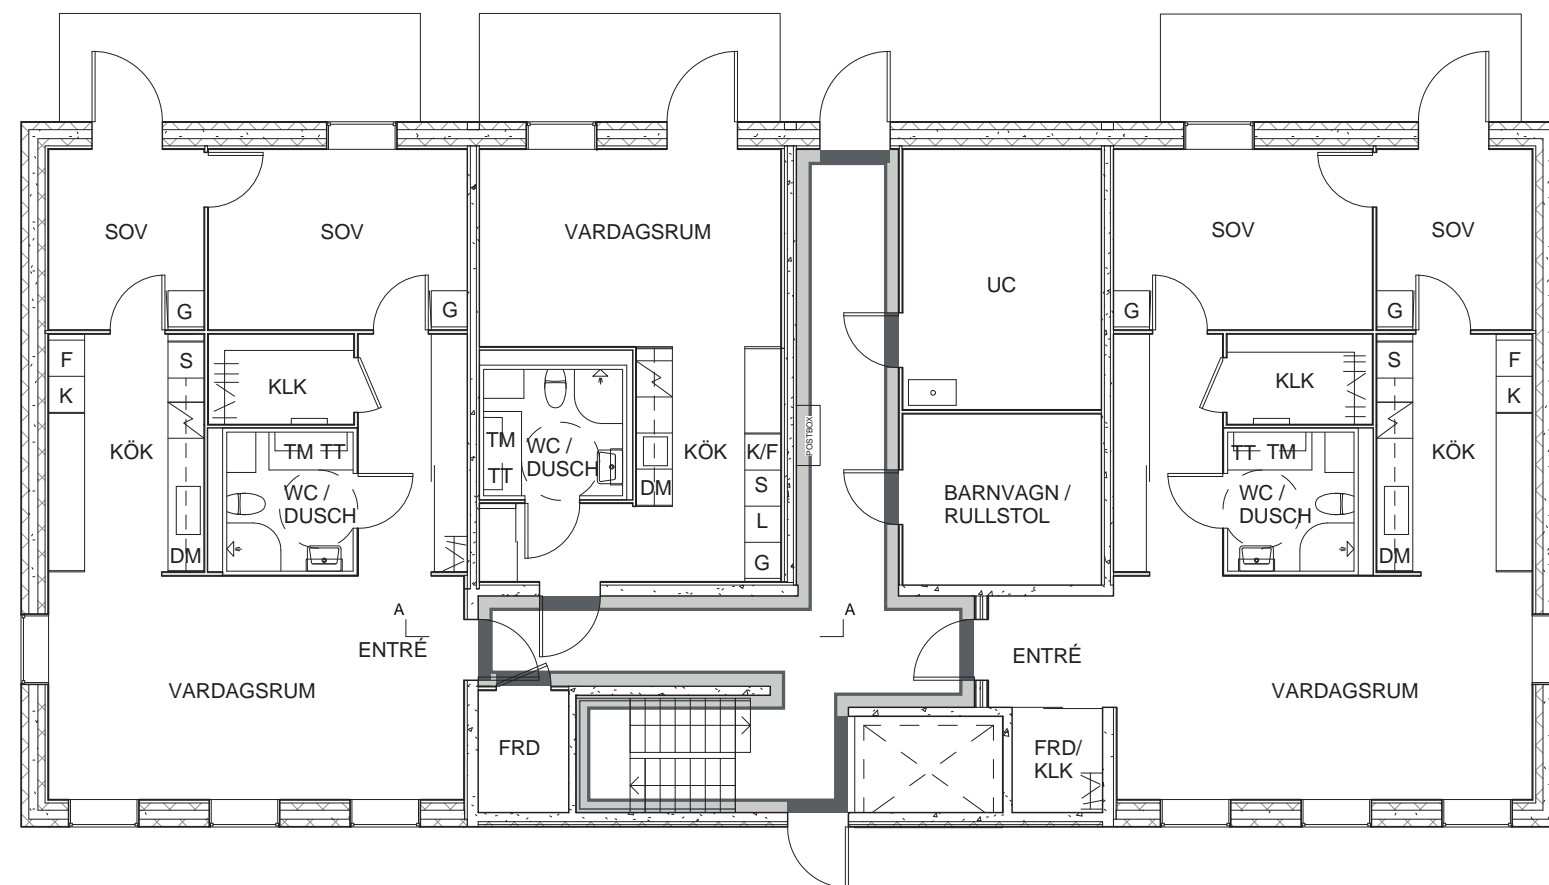

NORMALPLAN

Tak	S 1502-Y
Väggar	S 1502-Y
Bröstning	S 7000-N
Dörrblad och hissfront	S 7000-N
Dörrfoder	S 7000-N
Golv och golvlist	S 7000-N

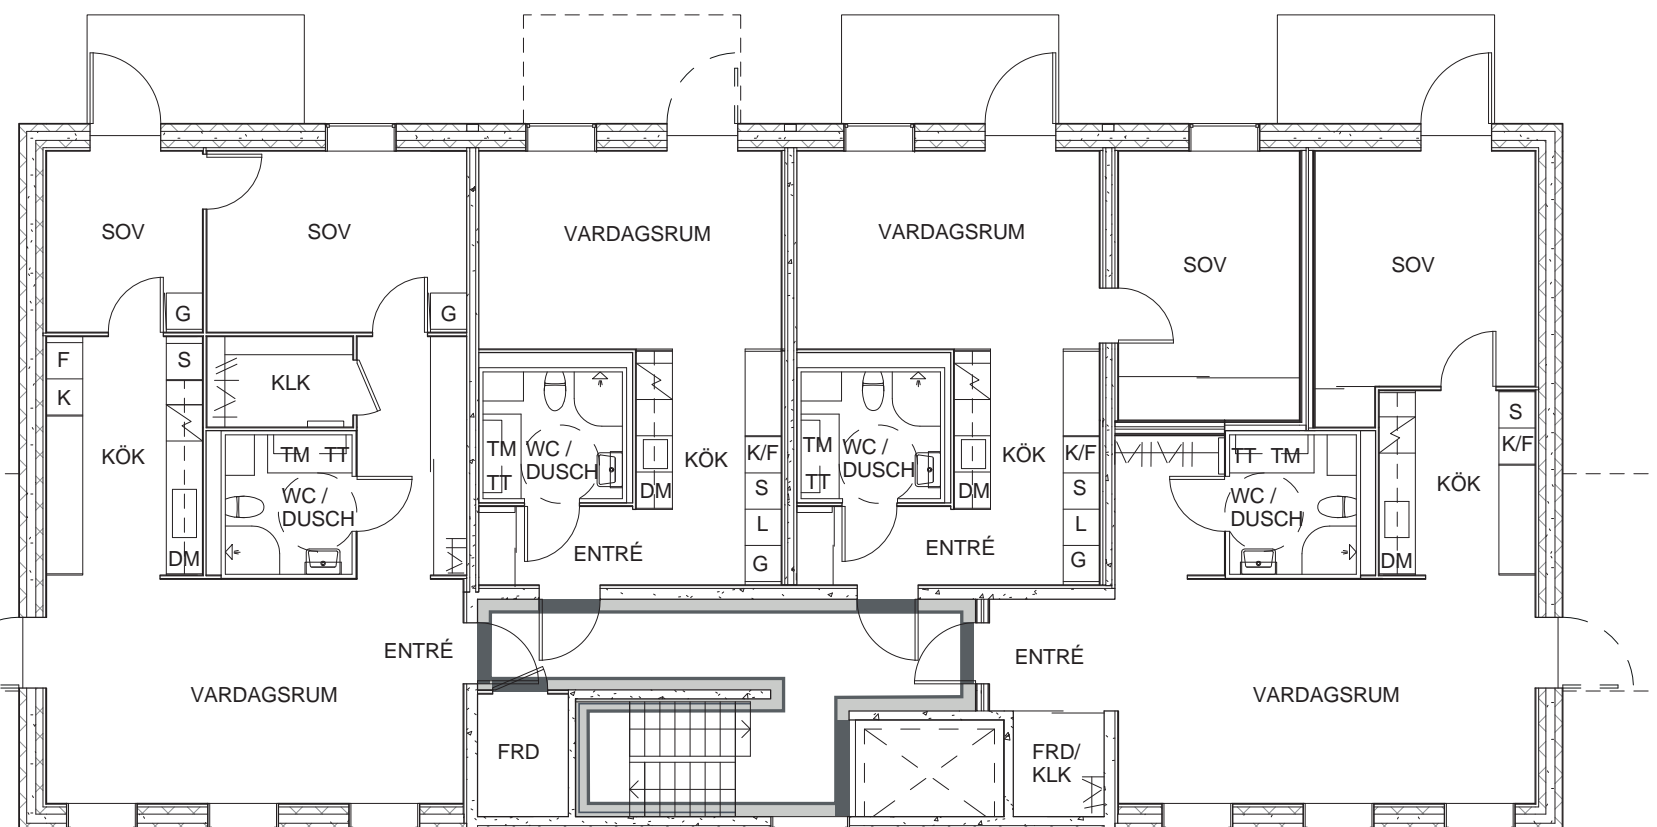

ALFA TILLVAL 1, "AQUA"

Tillvalsutförande för Design Alfa,
interiör färgsättning av trapphus och entré

TAK

Målas i S 1502-Y

VÄGGAR

Målas i S 1502-Y

Bröstning målas 600mm upp på vägg i S 7005-G80Y

DÖRRBLAD OCH HISSFRONT

Kulör S 5010-B70G

DÖRRKARM

Standardutförande, kulör S 0502-Y

DÖRRFODER

Målas i S 7005-G80Y

HANDLEDARE I TRAPP, POSTBOXAR OCH TIDNINGSHÅLLARE

Kulör S 7000-N

GOLV, ENTRÉPLAN

Golv och sockellist läggs med klinker "Centro Start"

GOLV, NORMALPLAN


Övriga plan målas golv i S 7000-N

Golvlister målas i S 7000-N

TRAPPA

Målas i S 7000-N

Kontrastmarkering på första och sista steget

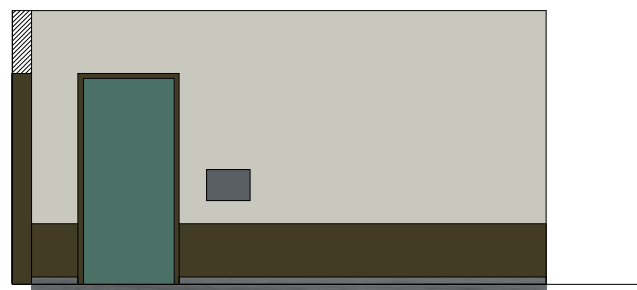

A-A

ENTRÉPLAN

Tak
S 1502-Y


Väggar
S 1502-Y

Bröstning, 600 mm
S 7005-G80Y

Dörrblad och hissfront
S 5010-B70G

Dörrfoder
S 7005-G80Y

Golv
Klinker
"Centro Start"

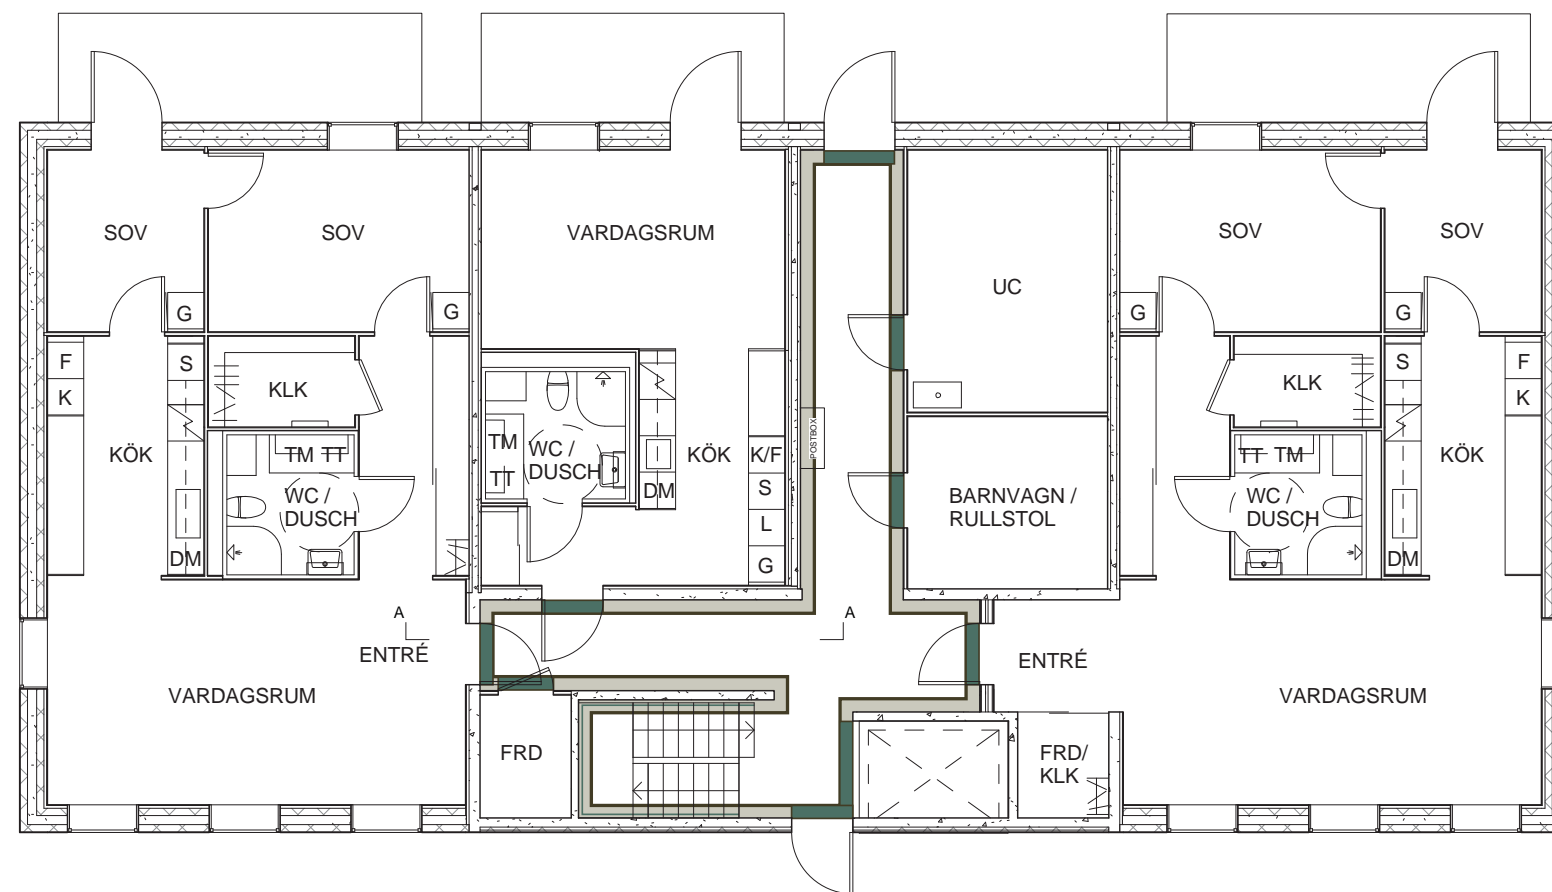

NORMALPLAN

Tak
S 1502-Y


Väggar
S 1502-Y

Bröstning, 600 mm
S 7005-G80Y

Dörrblad och hissfront
S 5010-B70G

Dörrfoder
S 7005-G80Y

Golv och golvlist
S 7000-N

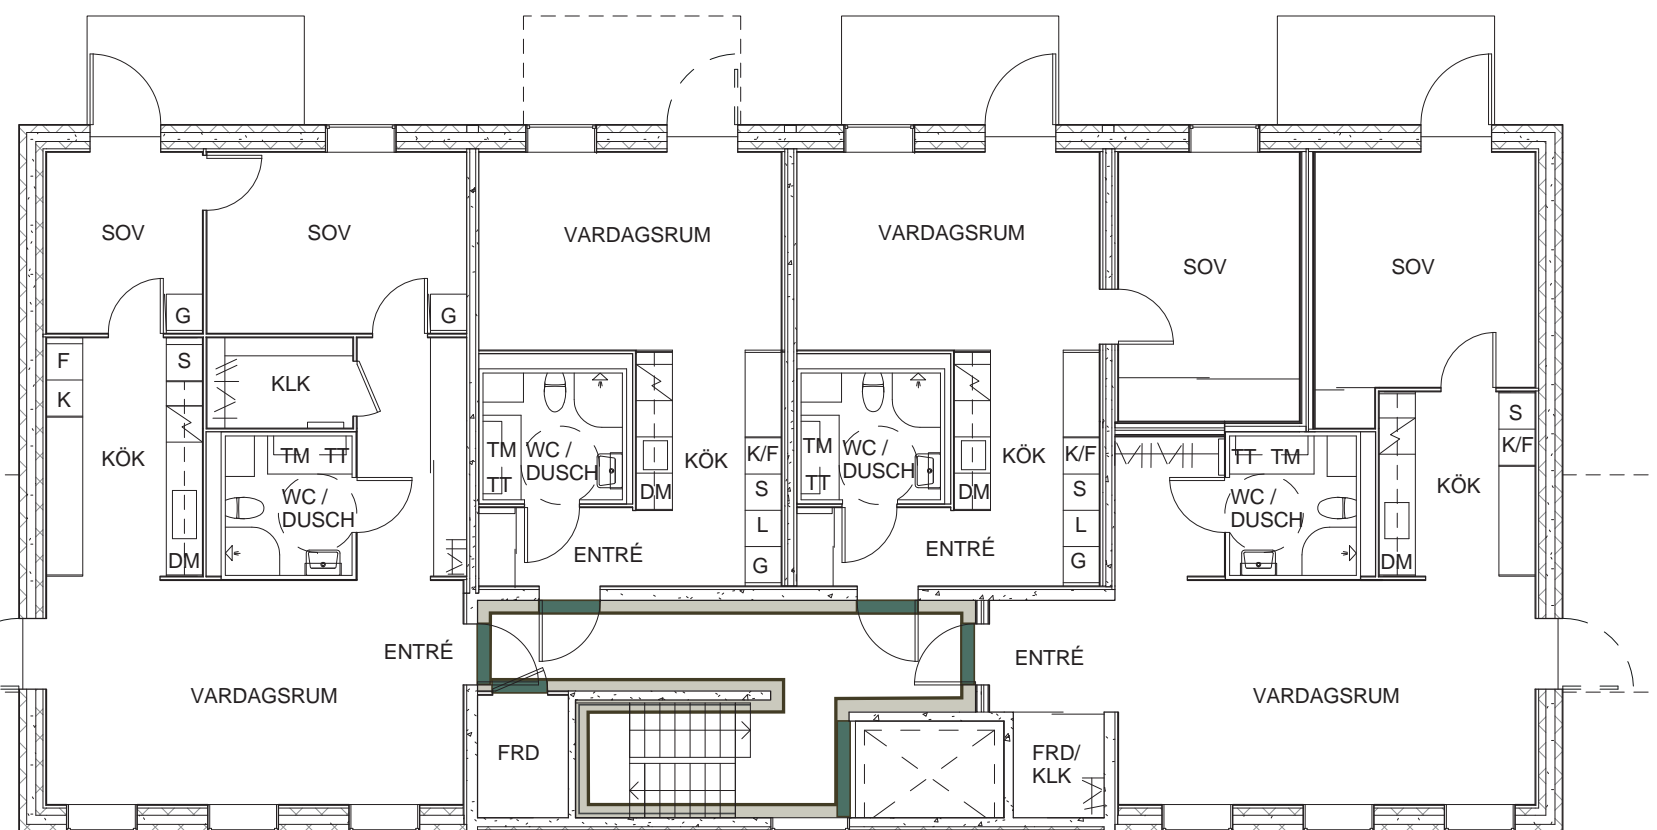

ALFA TILLVAL 2, "OCKRA"

Tillvalsutförande för Design Alfa,
interiör färgsättning av trapphus och entré

TAK

Målas i S 1005-Y30R

VÄGGAR

Målas i S 1005-Y30R

Bröstning målas 600mm upp på vägg i S 4030-Y

DÖRRBLAD OCH HISSFRONT

Kulör S 3030-Y

DÖRRKARM

Standardutförande, kulör S 0502-Y

DÖRRFODER

Målas i S 4030-Y

HANDLEDARE I TRAPP, POSTBOXAR OCH TIDNINGSHÅLLARE

Kulör S 7000-N

GOLV, ENTRÉPLAN

Golv och sockellist läggs med klinker "Centro Start"

GOLV, NORMALPLAN


Övriga plan målas golv i S 7000-N

Golvlister målas i S 7000-N

TRAPPA

Målas i S 7000-N

Kontrastmarkering på första och sista steget

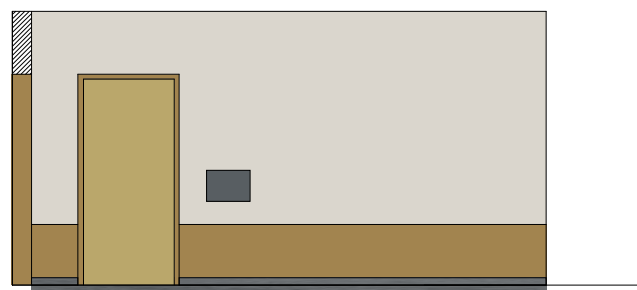

A-A

ENTRÉPLAN

Tak
S 1005-Y30R


Väggar
S 1005-Y30R

Bröstning, 600 mm
S 4030-Y

Dörrblad och hissfront
S 3030-Y

Dörrfoder
S 4030-Y

Golv
Klinker
"Centro Start"

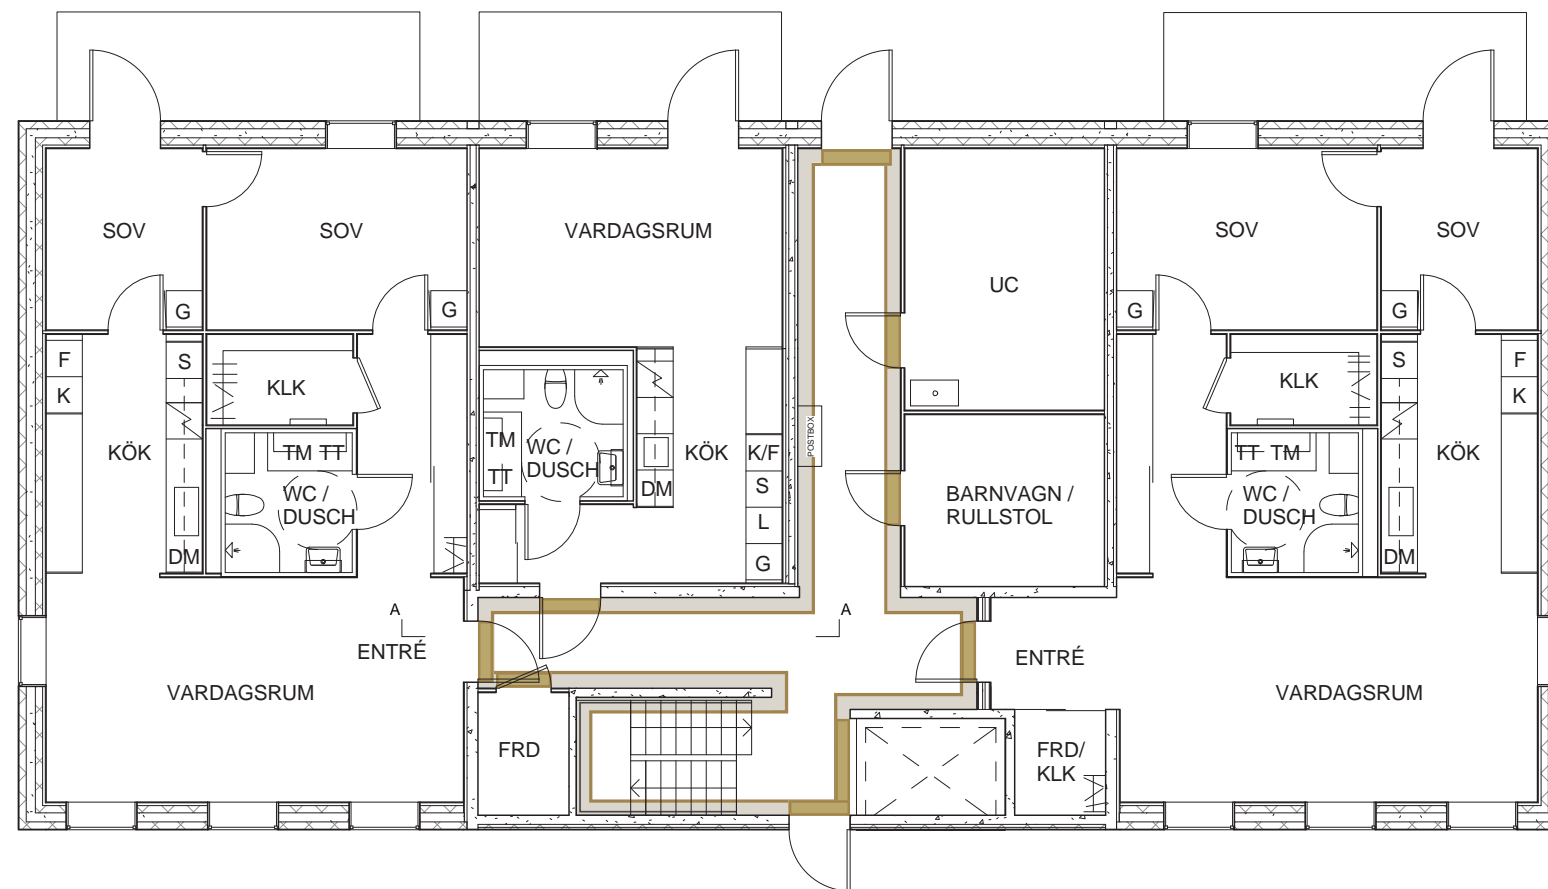

NORMALPLAN

Tak
S 1005-Y30R

Väggar
S 1005-Y30R

Bröstning, 600 mm
S 4030-Y

Dörrblad och hissfront
S 3030-Y

Dörrfoder
S 4030-Y

Golv och golvlist
S 7000-N

