
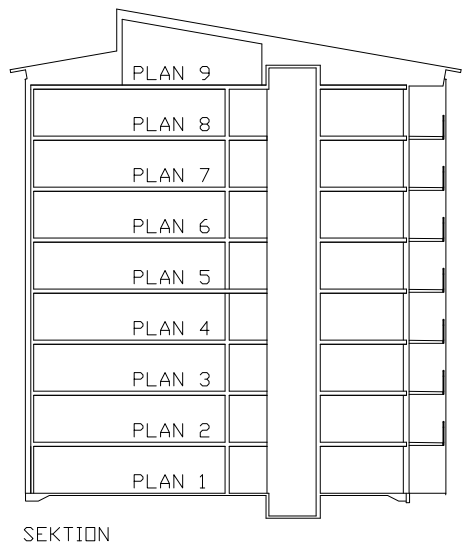
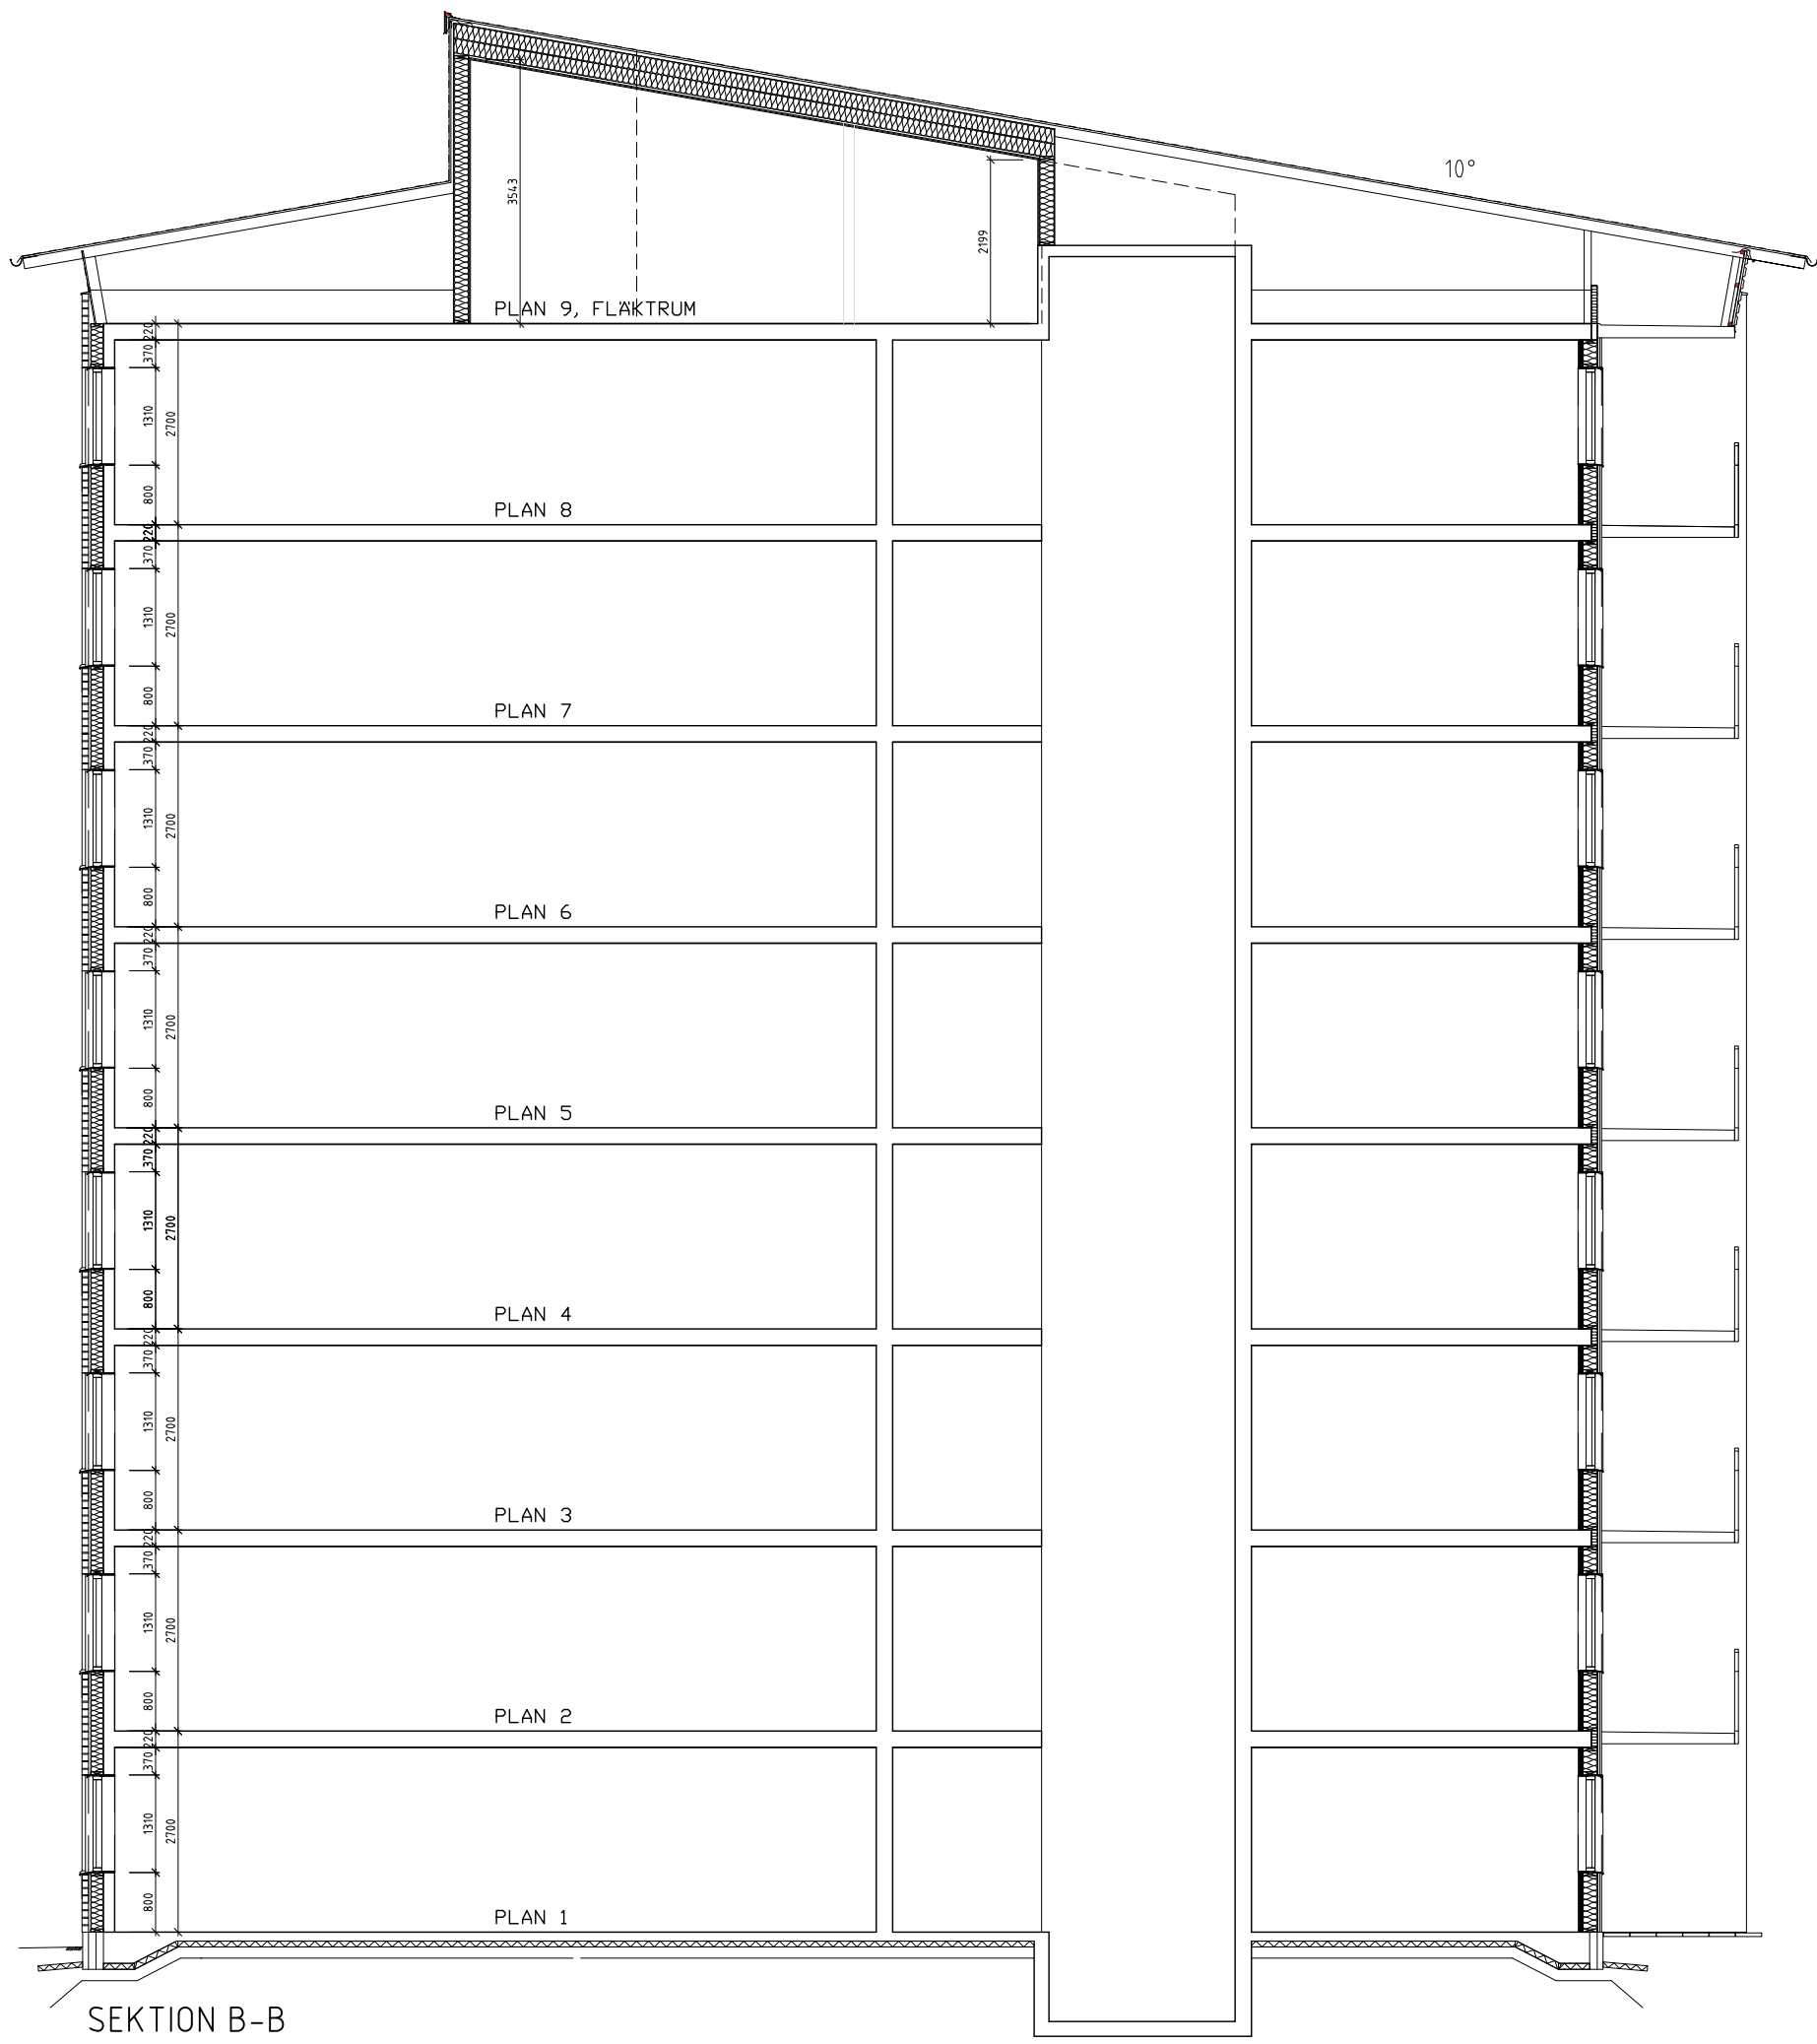


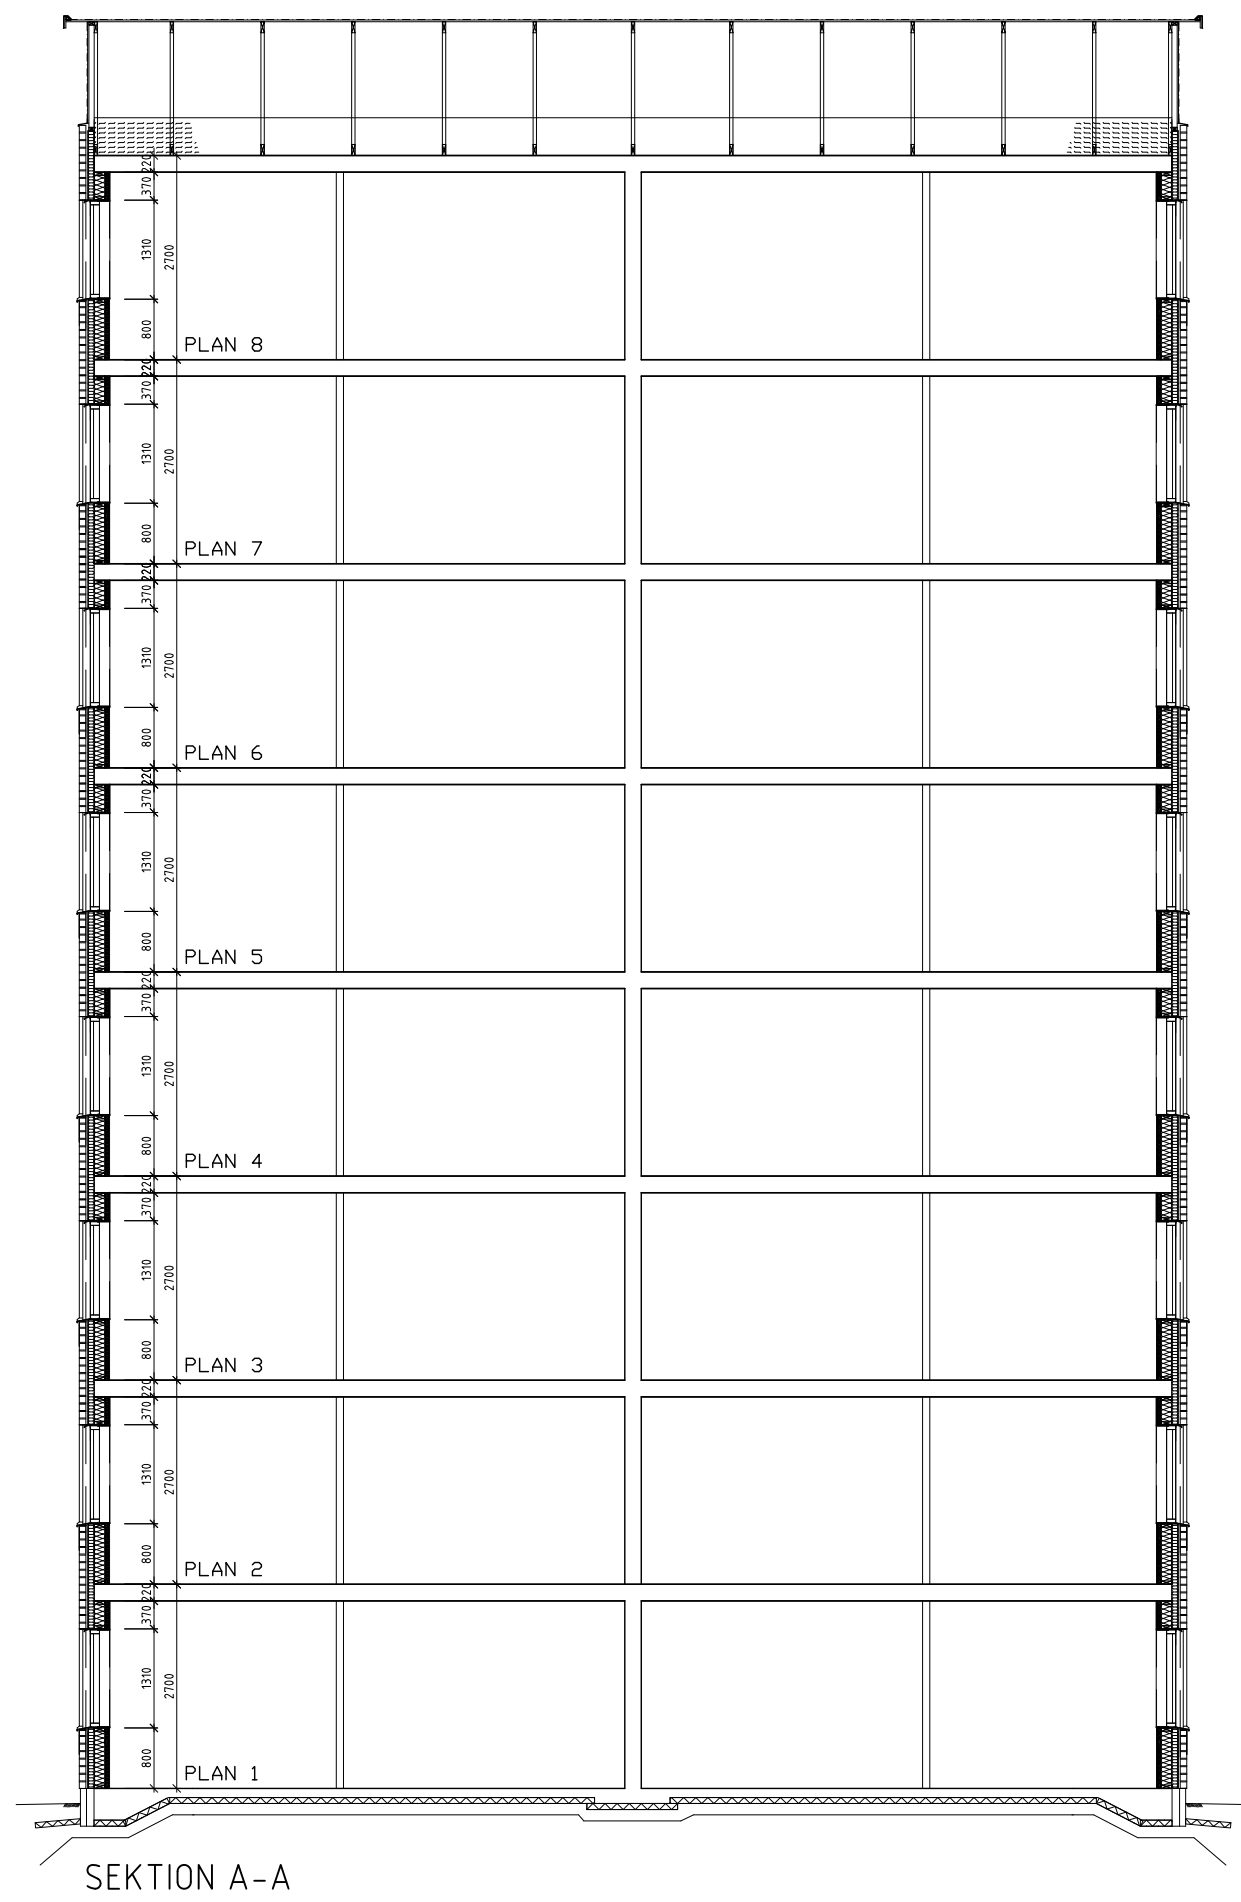

REG	ANT	REGISTRERINGEN AVSER	SIGN	DATUM
BYGGLOVSHANDLING				
NCC FOLKBOENDE 2.1 - SABO KOMBOHUS PLUS				
KV. NAMN - ORT				
				
FASTIGHETSBETECKNING			PROJEKTNR NCC	
X			X	
A	Arkinova Arkitekter	T 090-15 98 50		
K	Byggprojektering i Ö-VIK AB	T 073-817 59 00		
M	-	T -		
V	Sweco Systems AB	T 090-7152 40		
VS	Sweco Systems AB	T 090-7152 40		
E	ELTE Konsult	T 090-13 73 30		
UPPDRAG NR		RITAD/KONSTR AV	HANDLÄGGARE	
X		FN / FÅ	FREDRIK ÅGRAHN	
DATUM		ARKITEKT		
X		IVAR BENGTTSSON		
SEKTION A-A OCH B-B				
SKALA		NUMMER	I BET	
A1 1:100				
A3 1:200		A4.0.2-101	-	