



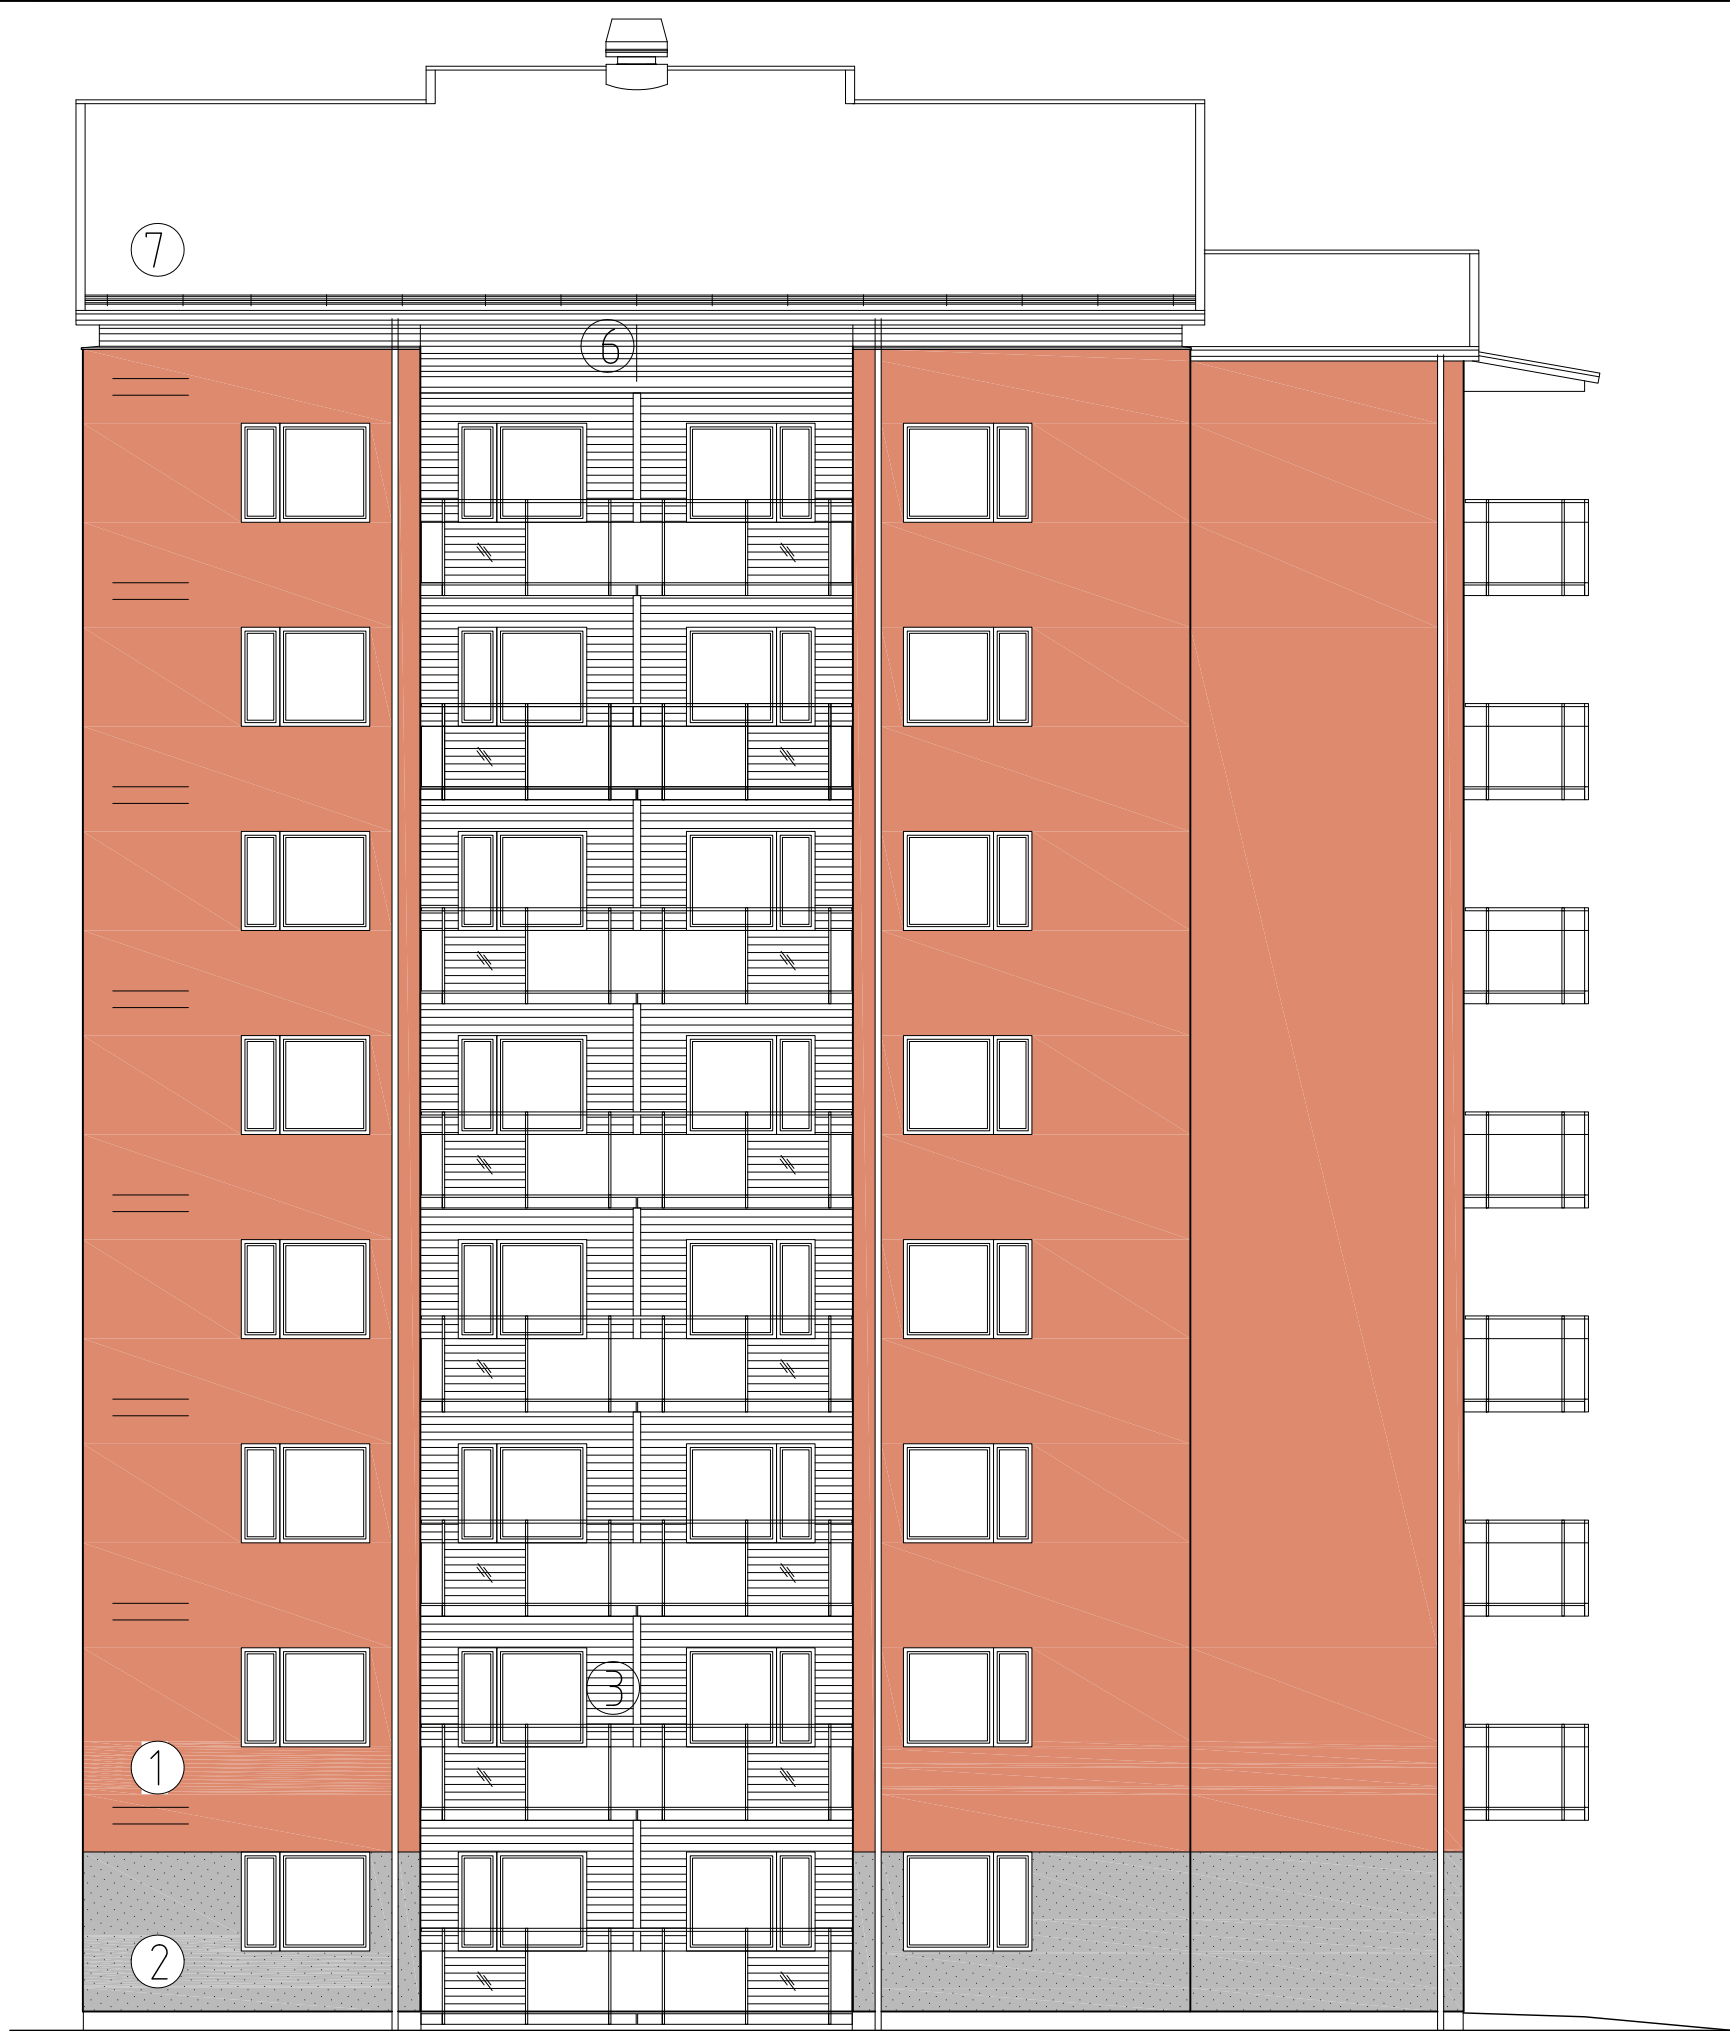

FASAD MOT SÖDER

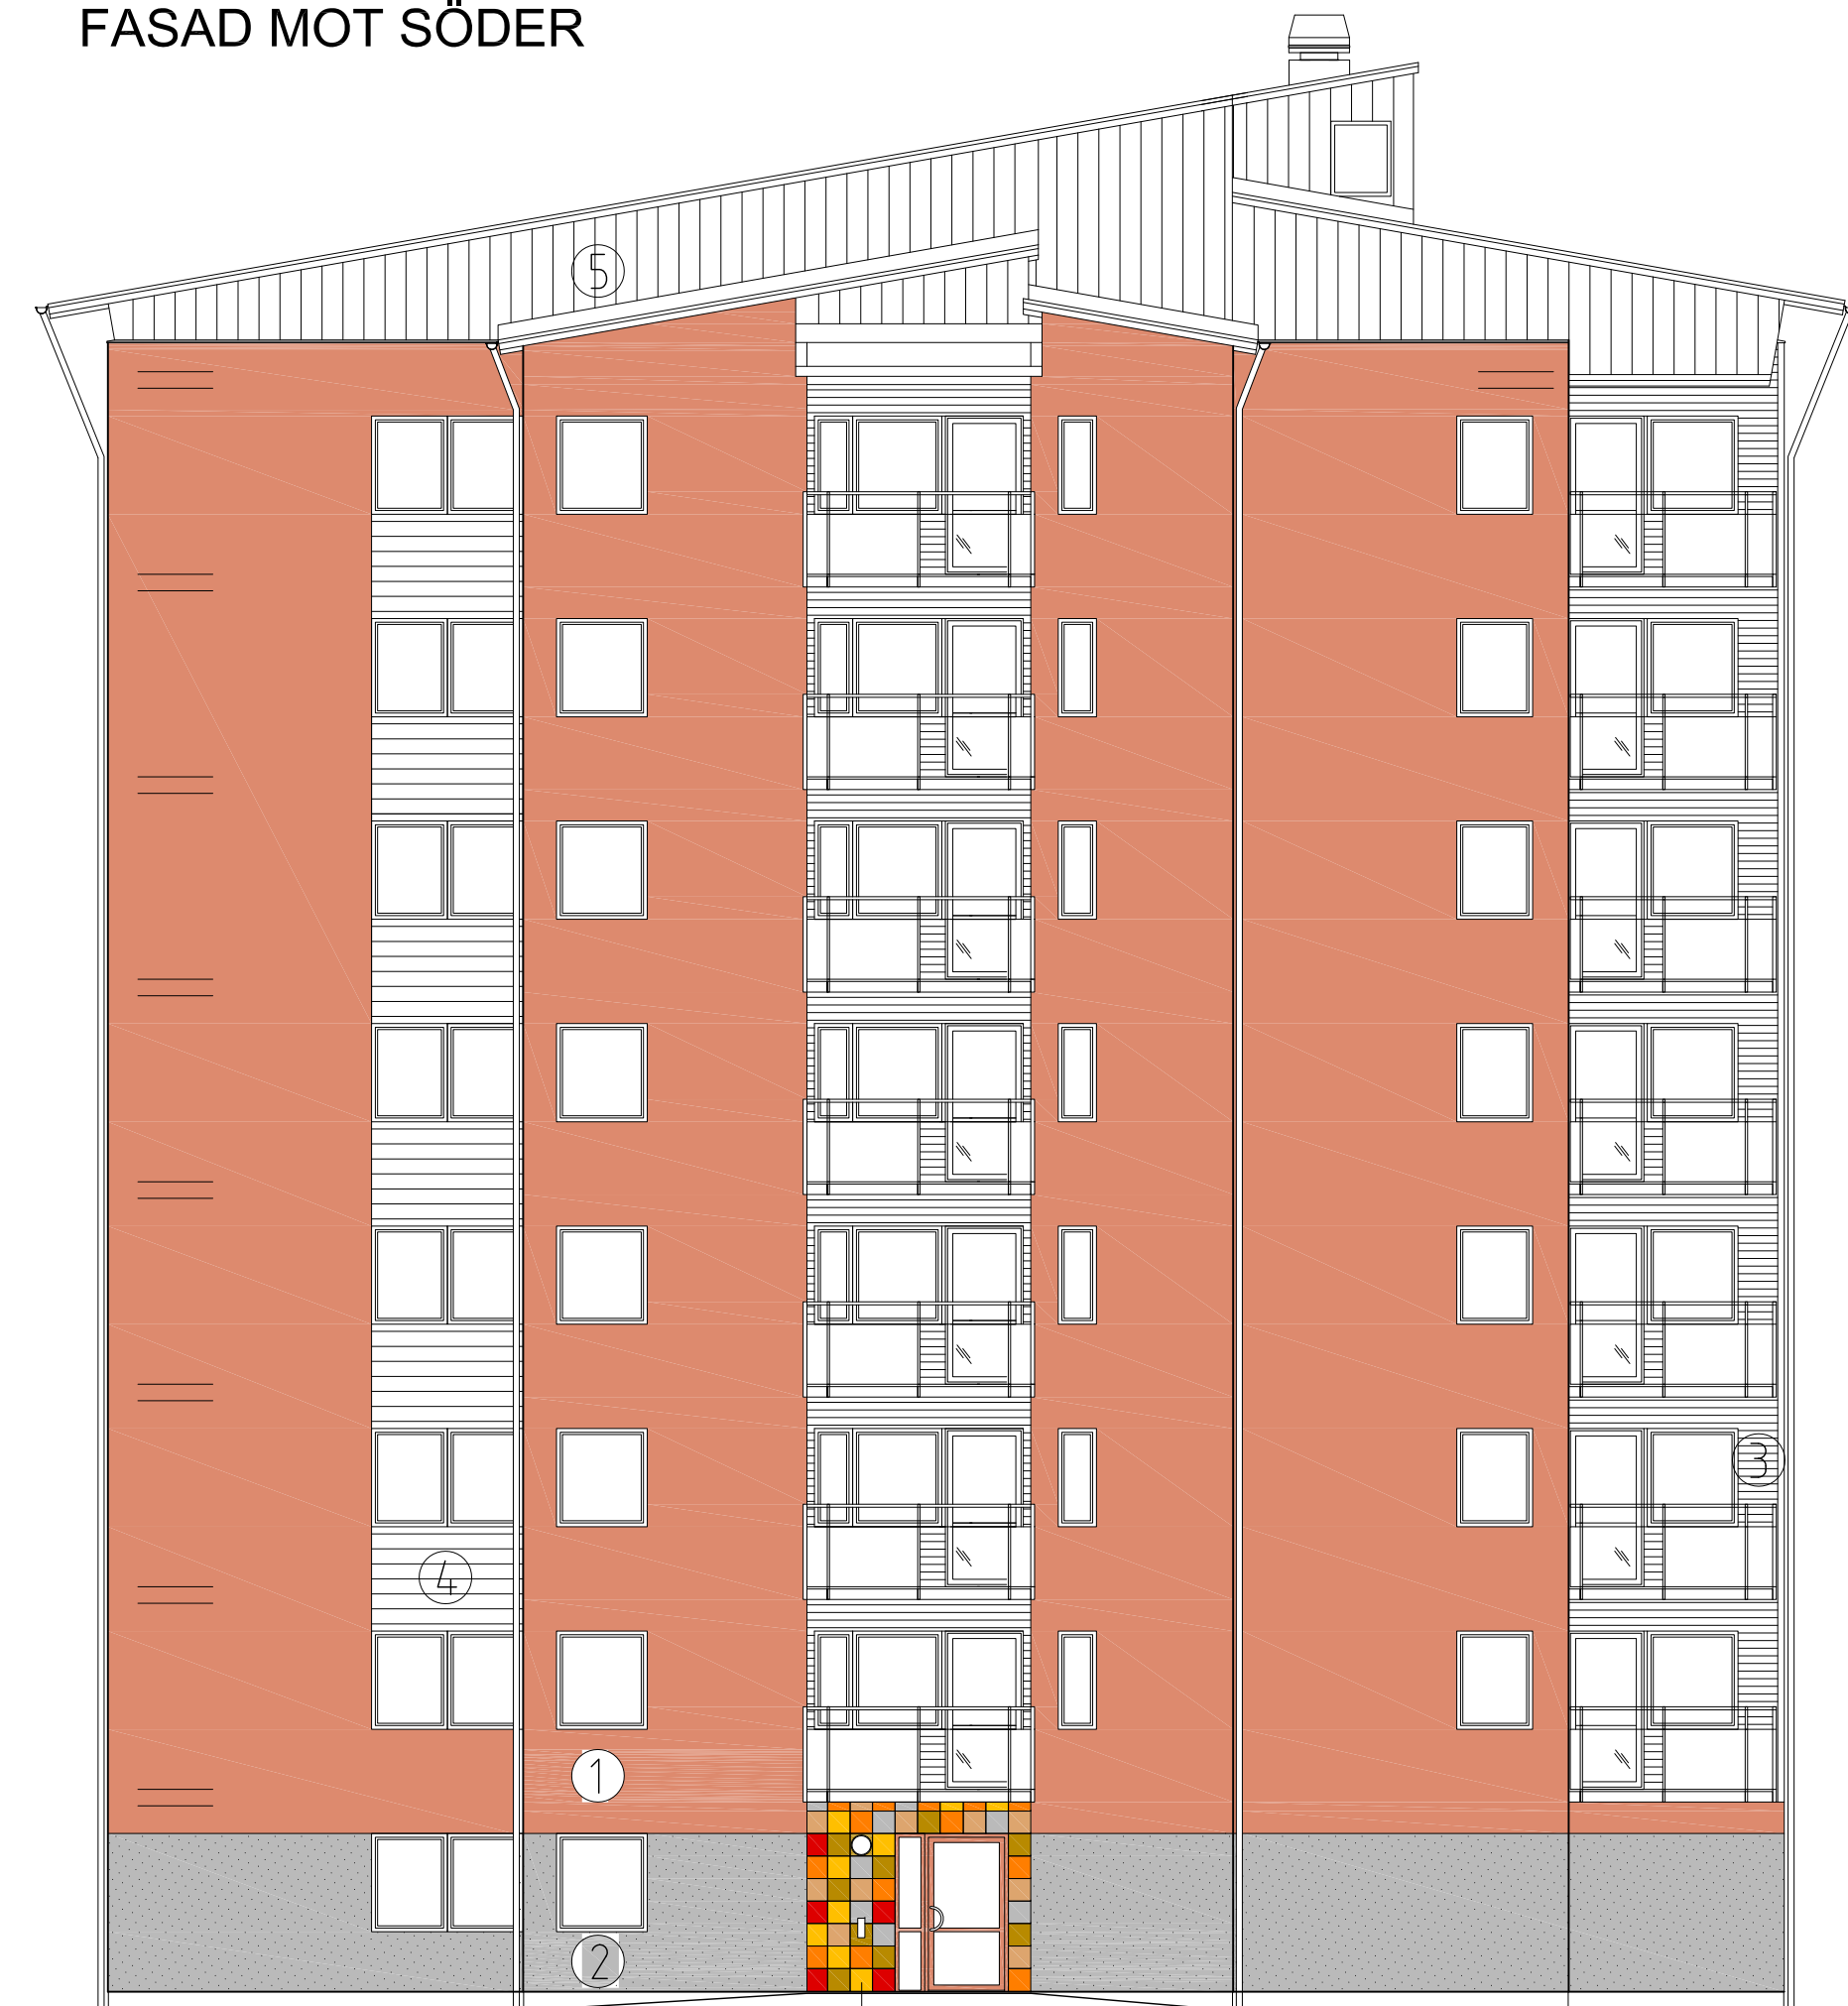

FASAD MOT VÄSTER



FASAD MOT ÖSTER



FASAD MOT NORR

FASADBESKRIVNING

MED FÄRGSÄTTNINGSFÖRSLAG


- ① MODUL TEGEL, KULÖR: RÖD SPÅNAD FOGFÄRG, GRÅ
- ② TEGEL MÅLAT MED SILIKATFÄRG, KULÖR: NCS 3500-N GRÅ
- ③ TRÄPANEL, ENKELFASSPONT, KULÖR: NCS 1000-N LJUSGRÅ
- ④ SKIVFASAD, ALUCOBEST ALUMINIUM COMPOSITE PANEL FJÄLLPANELSMONTAGE B=200, KULÖR: HY105 Metal Silver
- ⑤ PANNPLÅT (C-C 280), KULÖR: PLANNJA 20 MÖRKGRÅ
- ⑥ PROFILERAD PLÅT, KULÖR: PLANNJA 20 MÖRKGRÅ
- ⑦ TAKPAPP, KULÖR: GRAFITGRÅ

ÖVRIGT

HÄNGRÄNNOR - KULÖR: GALVANISERAT
STUPRÖR - KULÖR: GALVANISERAT
UNDERSIDA TAKFÖT KULÖR: NCS 2000-N
FÖNSTERBLECK OCH SMYGBESLAG - KULÖR: PLANNJA PL 45 SILVERMETALLIC (RAL 9006)
PLÅTBESLAG I ANSLUTNING TILL TAK - KULÖR: PLANNJA 20 MÖRKGRÅ
FÖNSTER: UTV. NATUR ALUMINIUM, INV. VIT

BALKONGER - STOMME OCH ÖVERLIGGARE NATUR ALUMINIUM
FRONTER AV GLAS OCH SKIVOR TYP FORMICA (PERSTORPSKIVOR) KULÖR: LJUSGRÅ
BALKONGER FÖRBEREDES FÖR FRAMTIDA INGLASNING.

GRANITERAMIKMIX RUNT ENTRÉSKÄRMTAK
300x300, KULÖR ENLIGT ARKITEKT.

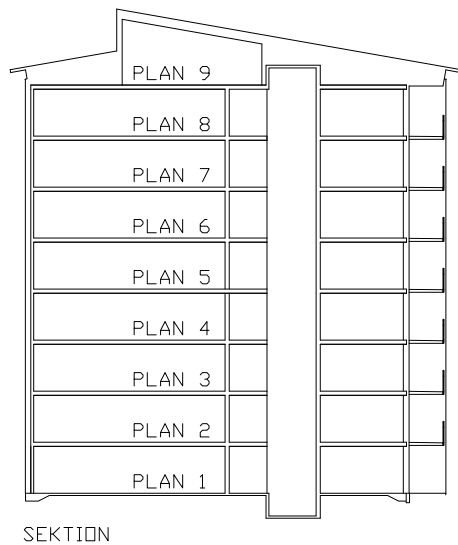

REG	ANT	REGISTRERINGEN AVSER	SIGN	DATUM
BYGGLOVSHANDLING				
NCC FOLKBOENDE 2.1 - SABO KOMBOHUS PLUS				
KV. NAMN - ÖRT				
				
FASTIGHETSBESKRIVNING			PROJEKTR NR	
X			X	
A	Arkinova Arkitekter		T 090-15 98 50	
K	Byggprojektering i Ö-VIK AB		T 073-817 59 00	
M	-		T -	
V	Sweco Systems AB		T 090-7152 40	
VS	Sweco Systems AB		T 090-7152 40	
E	ELTE Konsult		T 090-13 73 30	
UPPDRAG NR		RITAD/KONSTR. AV		HANDLÄGGARE
X		FN / FÅ		FREDRIK ÅGRAHN
DATUM		ARKITEKT		
X		IVAR BENGTSOON		
FASADER				
SKALA	A1 1:100 A3 1:200	NUMMER	I BET	
		A40.3-101	-	