




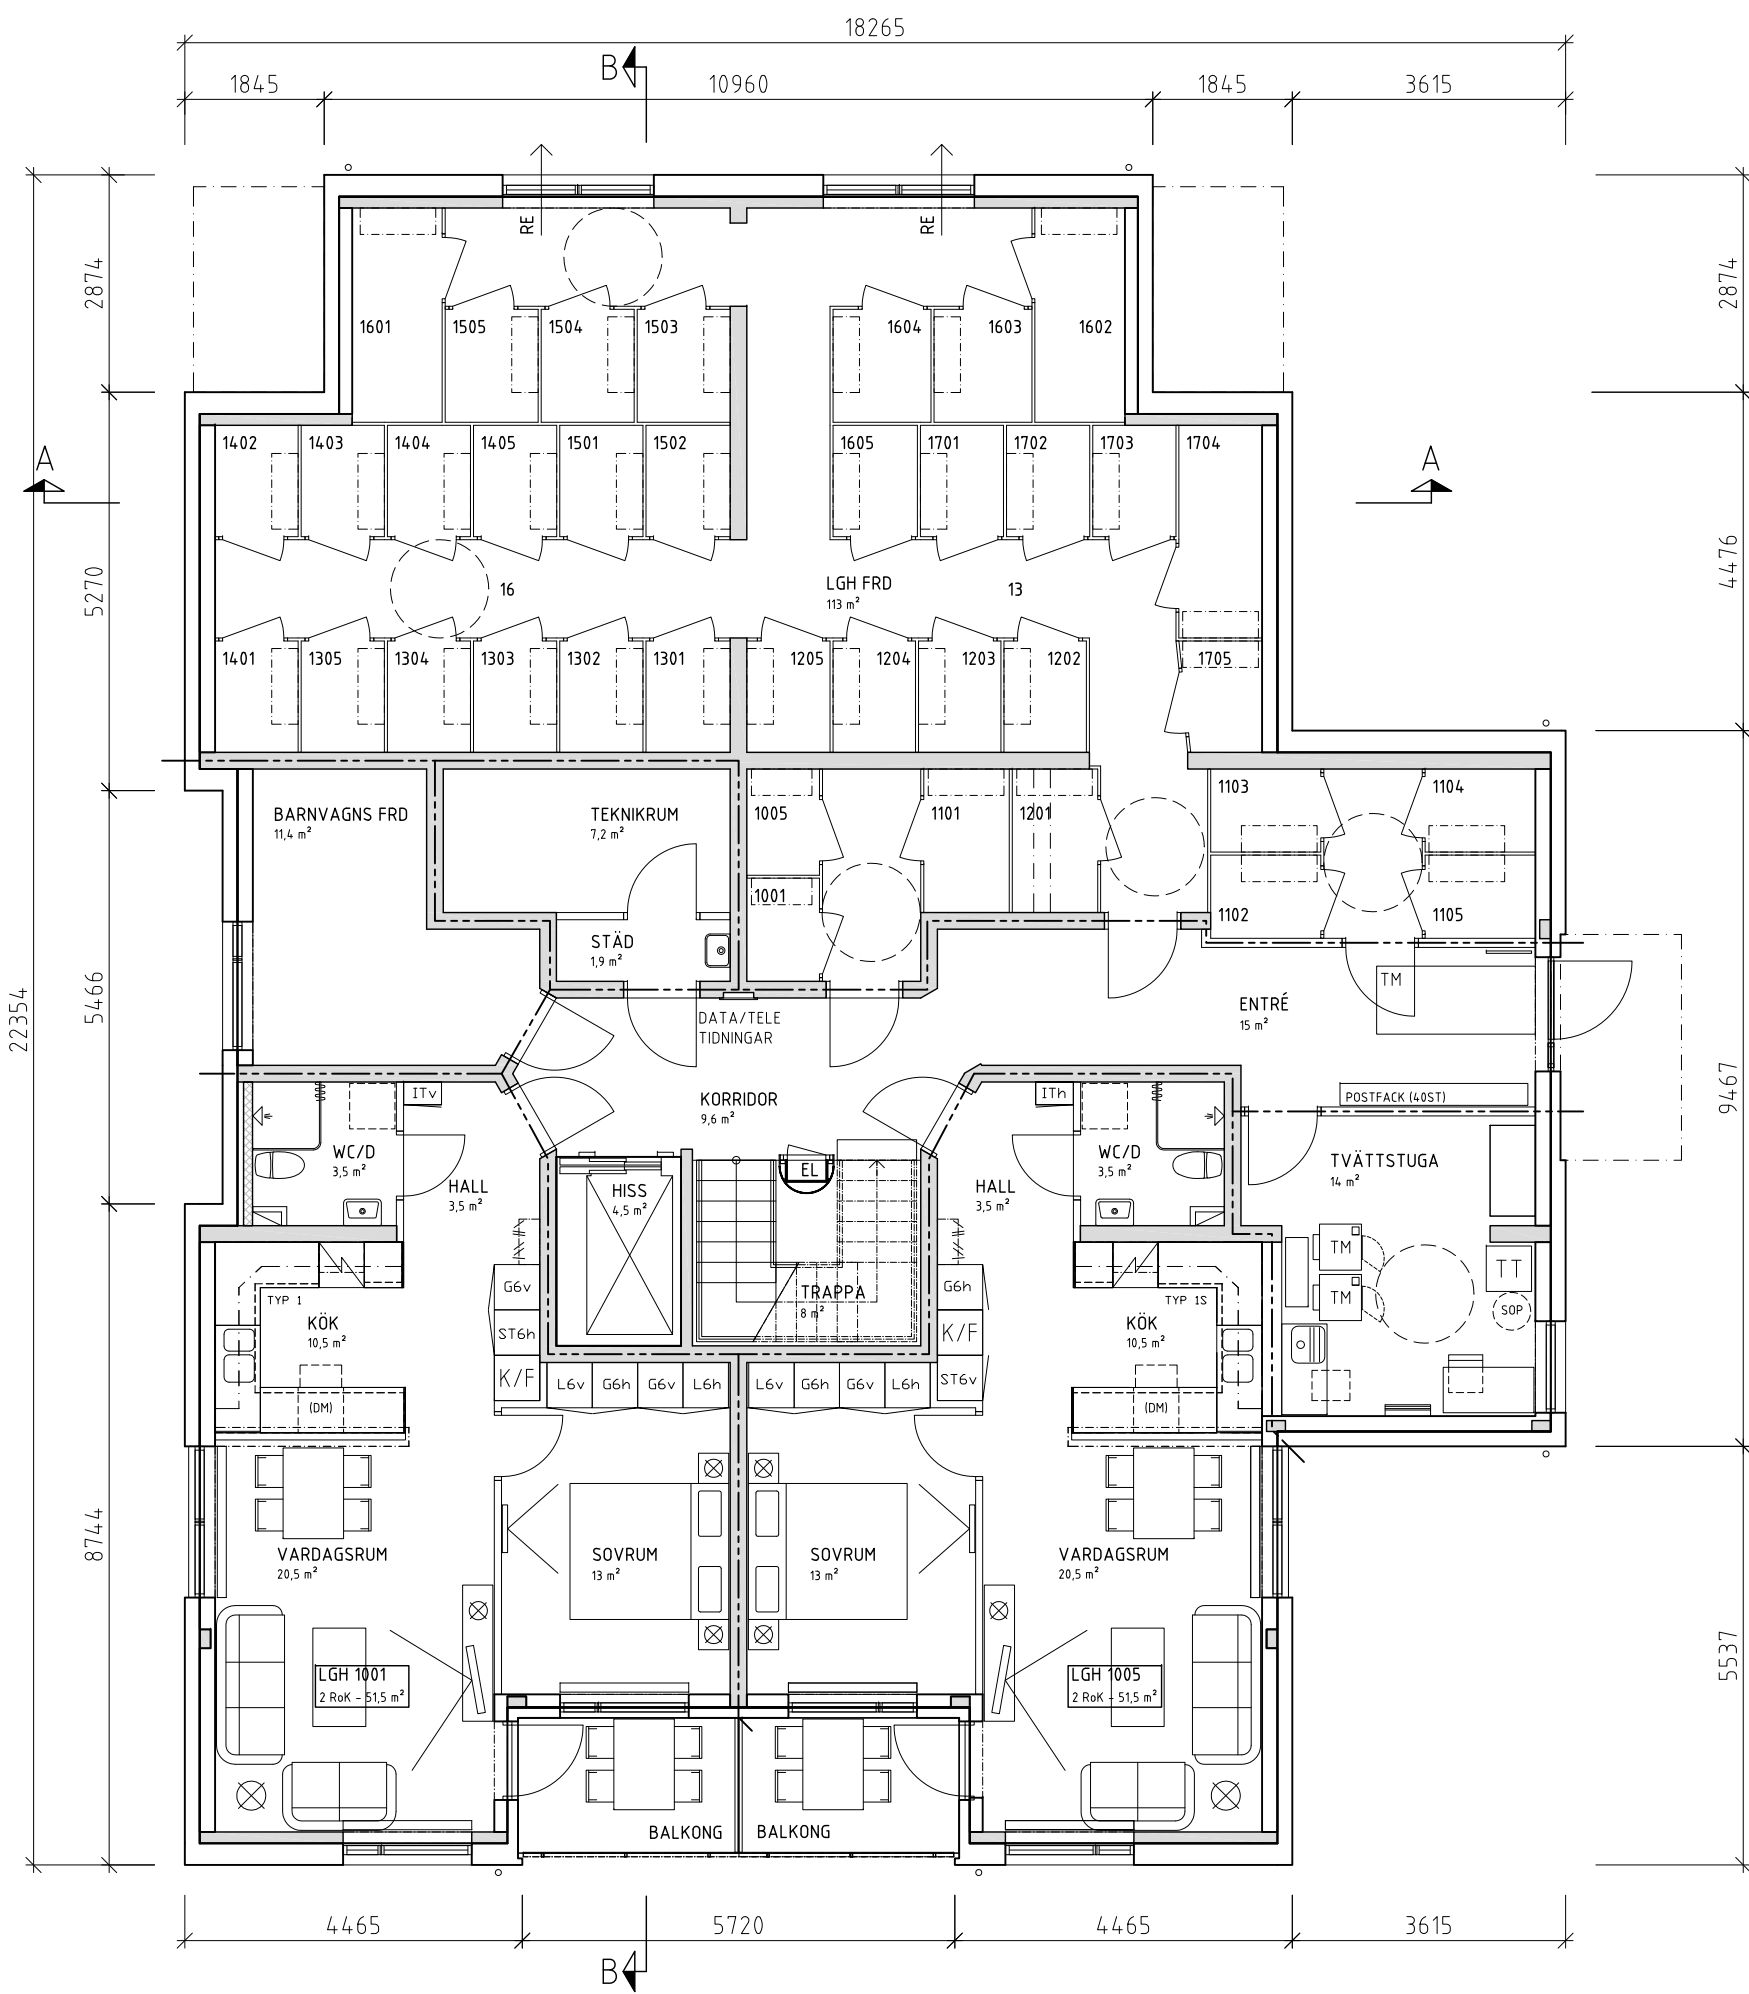


PLAN 1 - ENTRÉPLAN

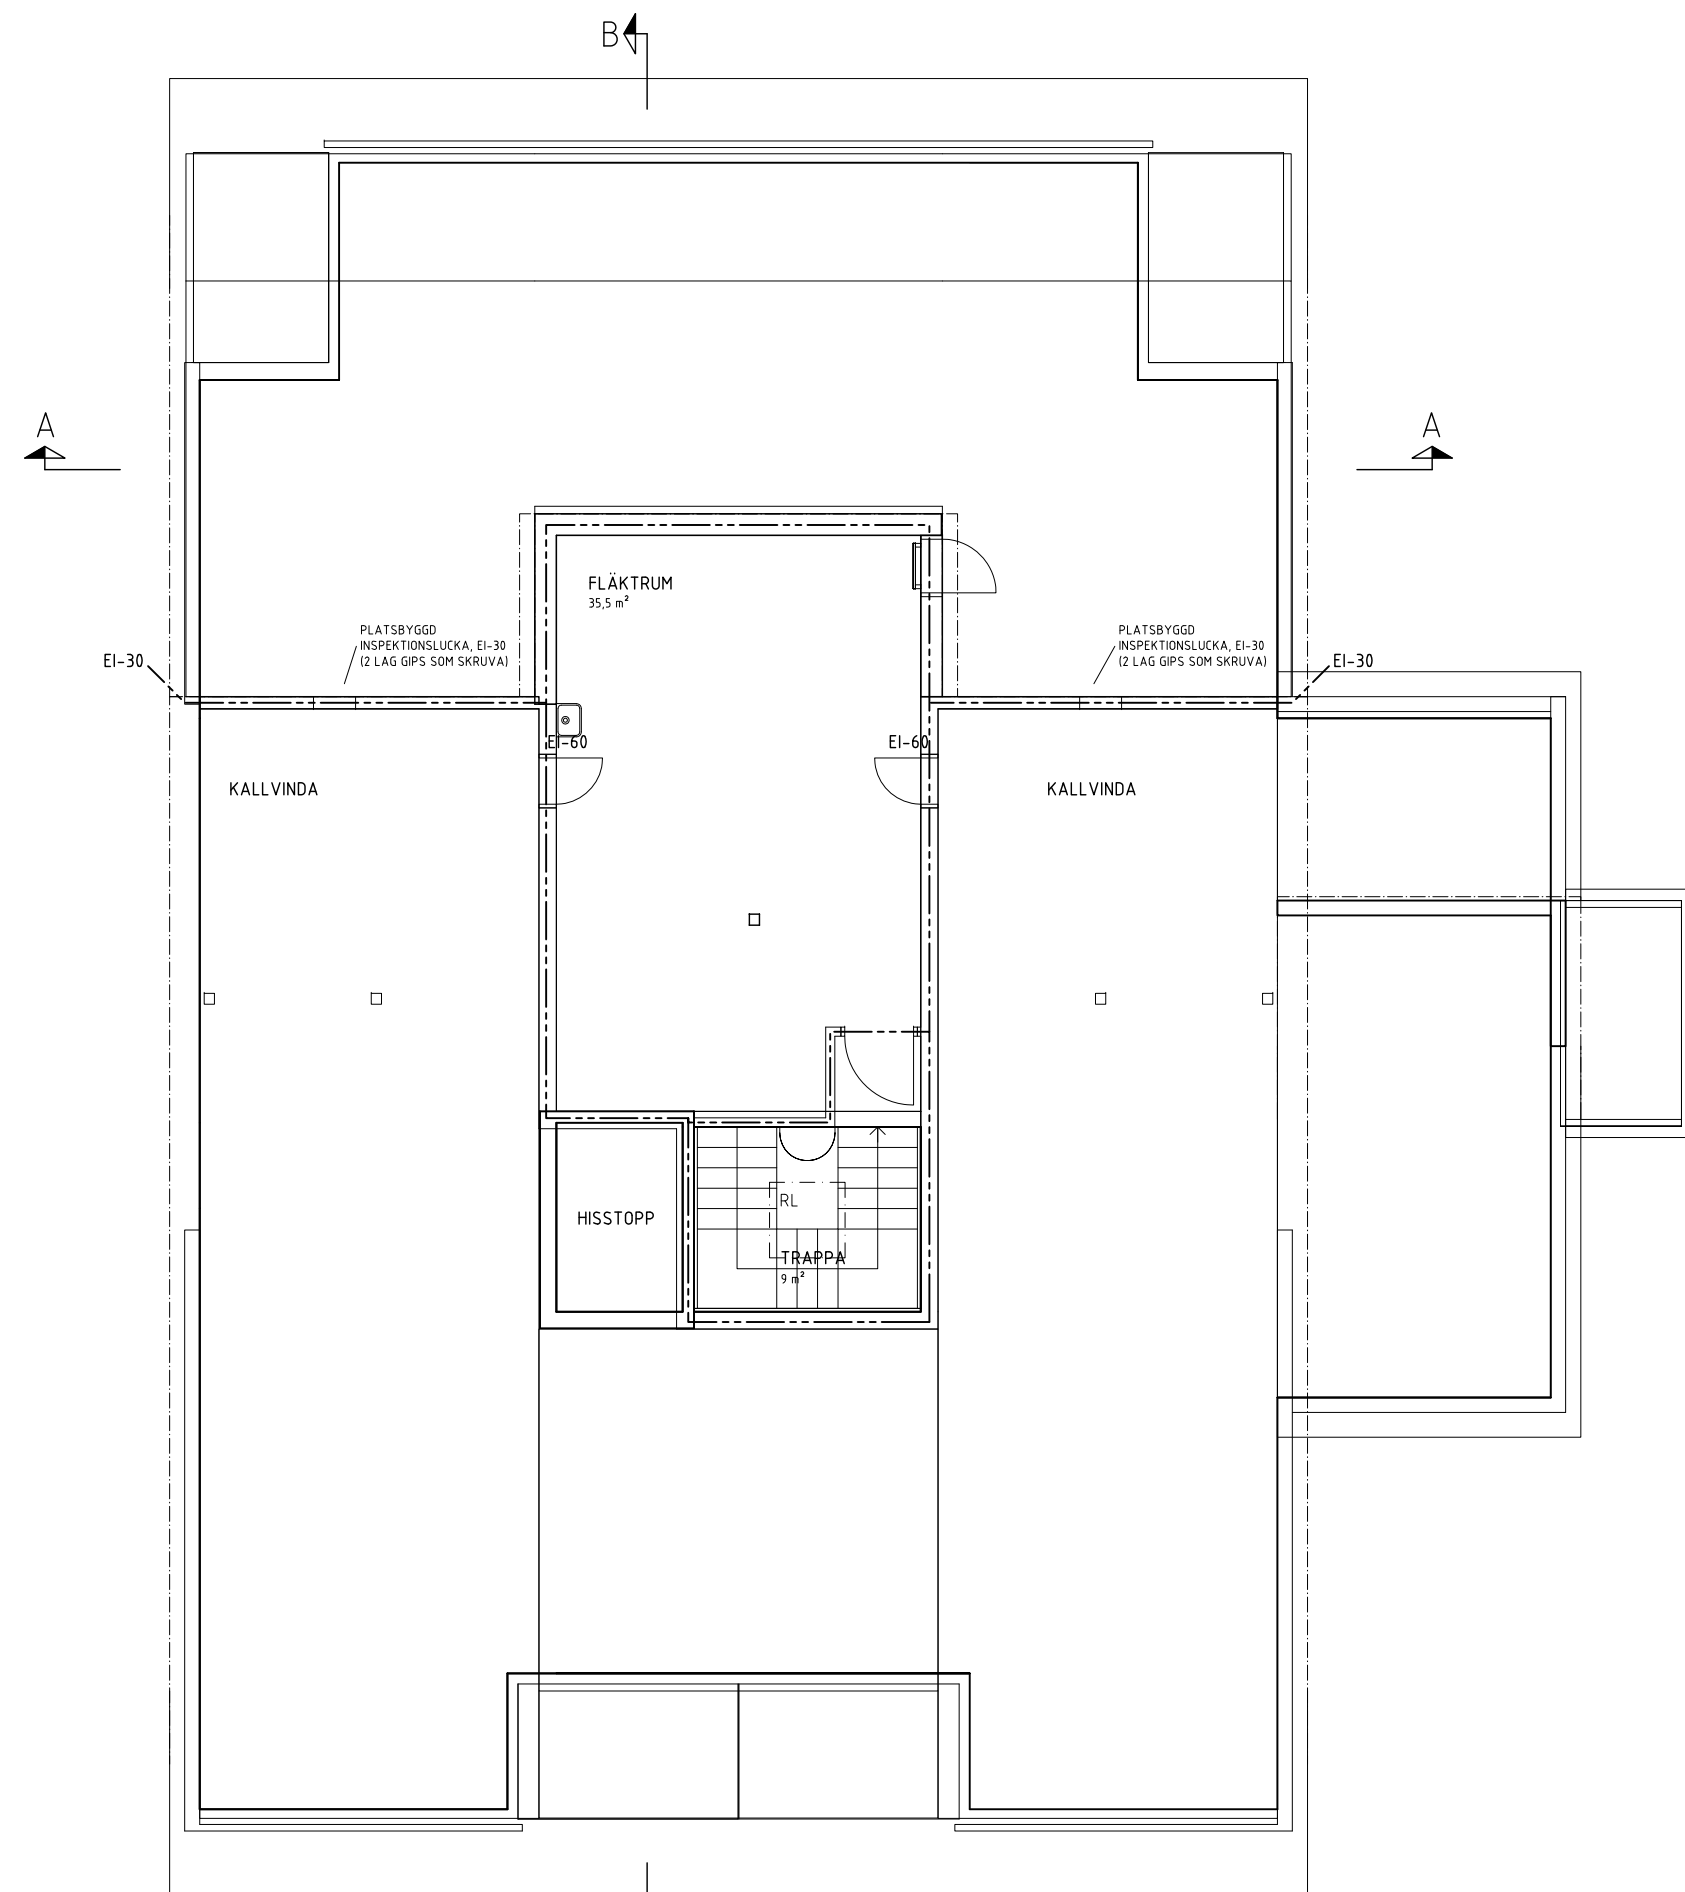


VINDSPLAN

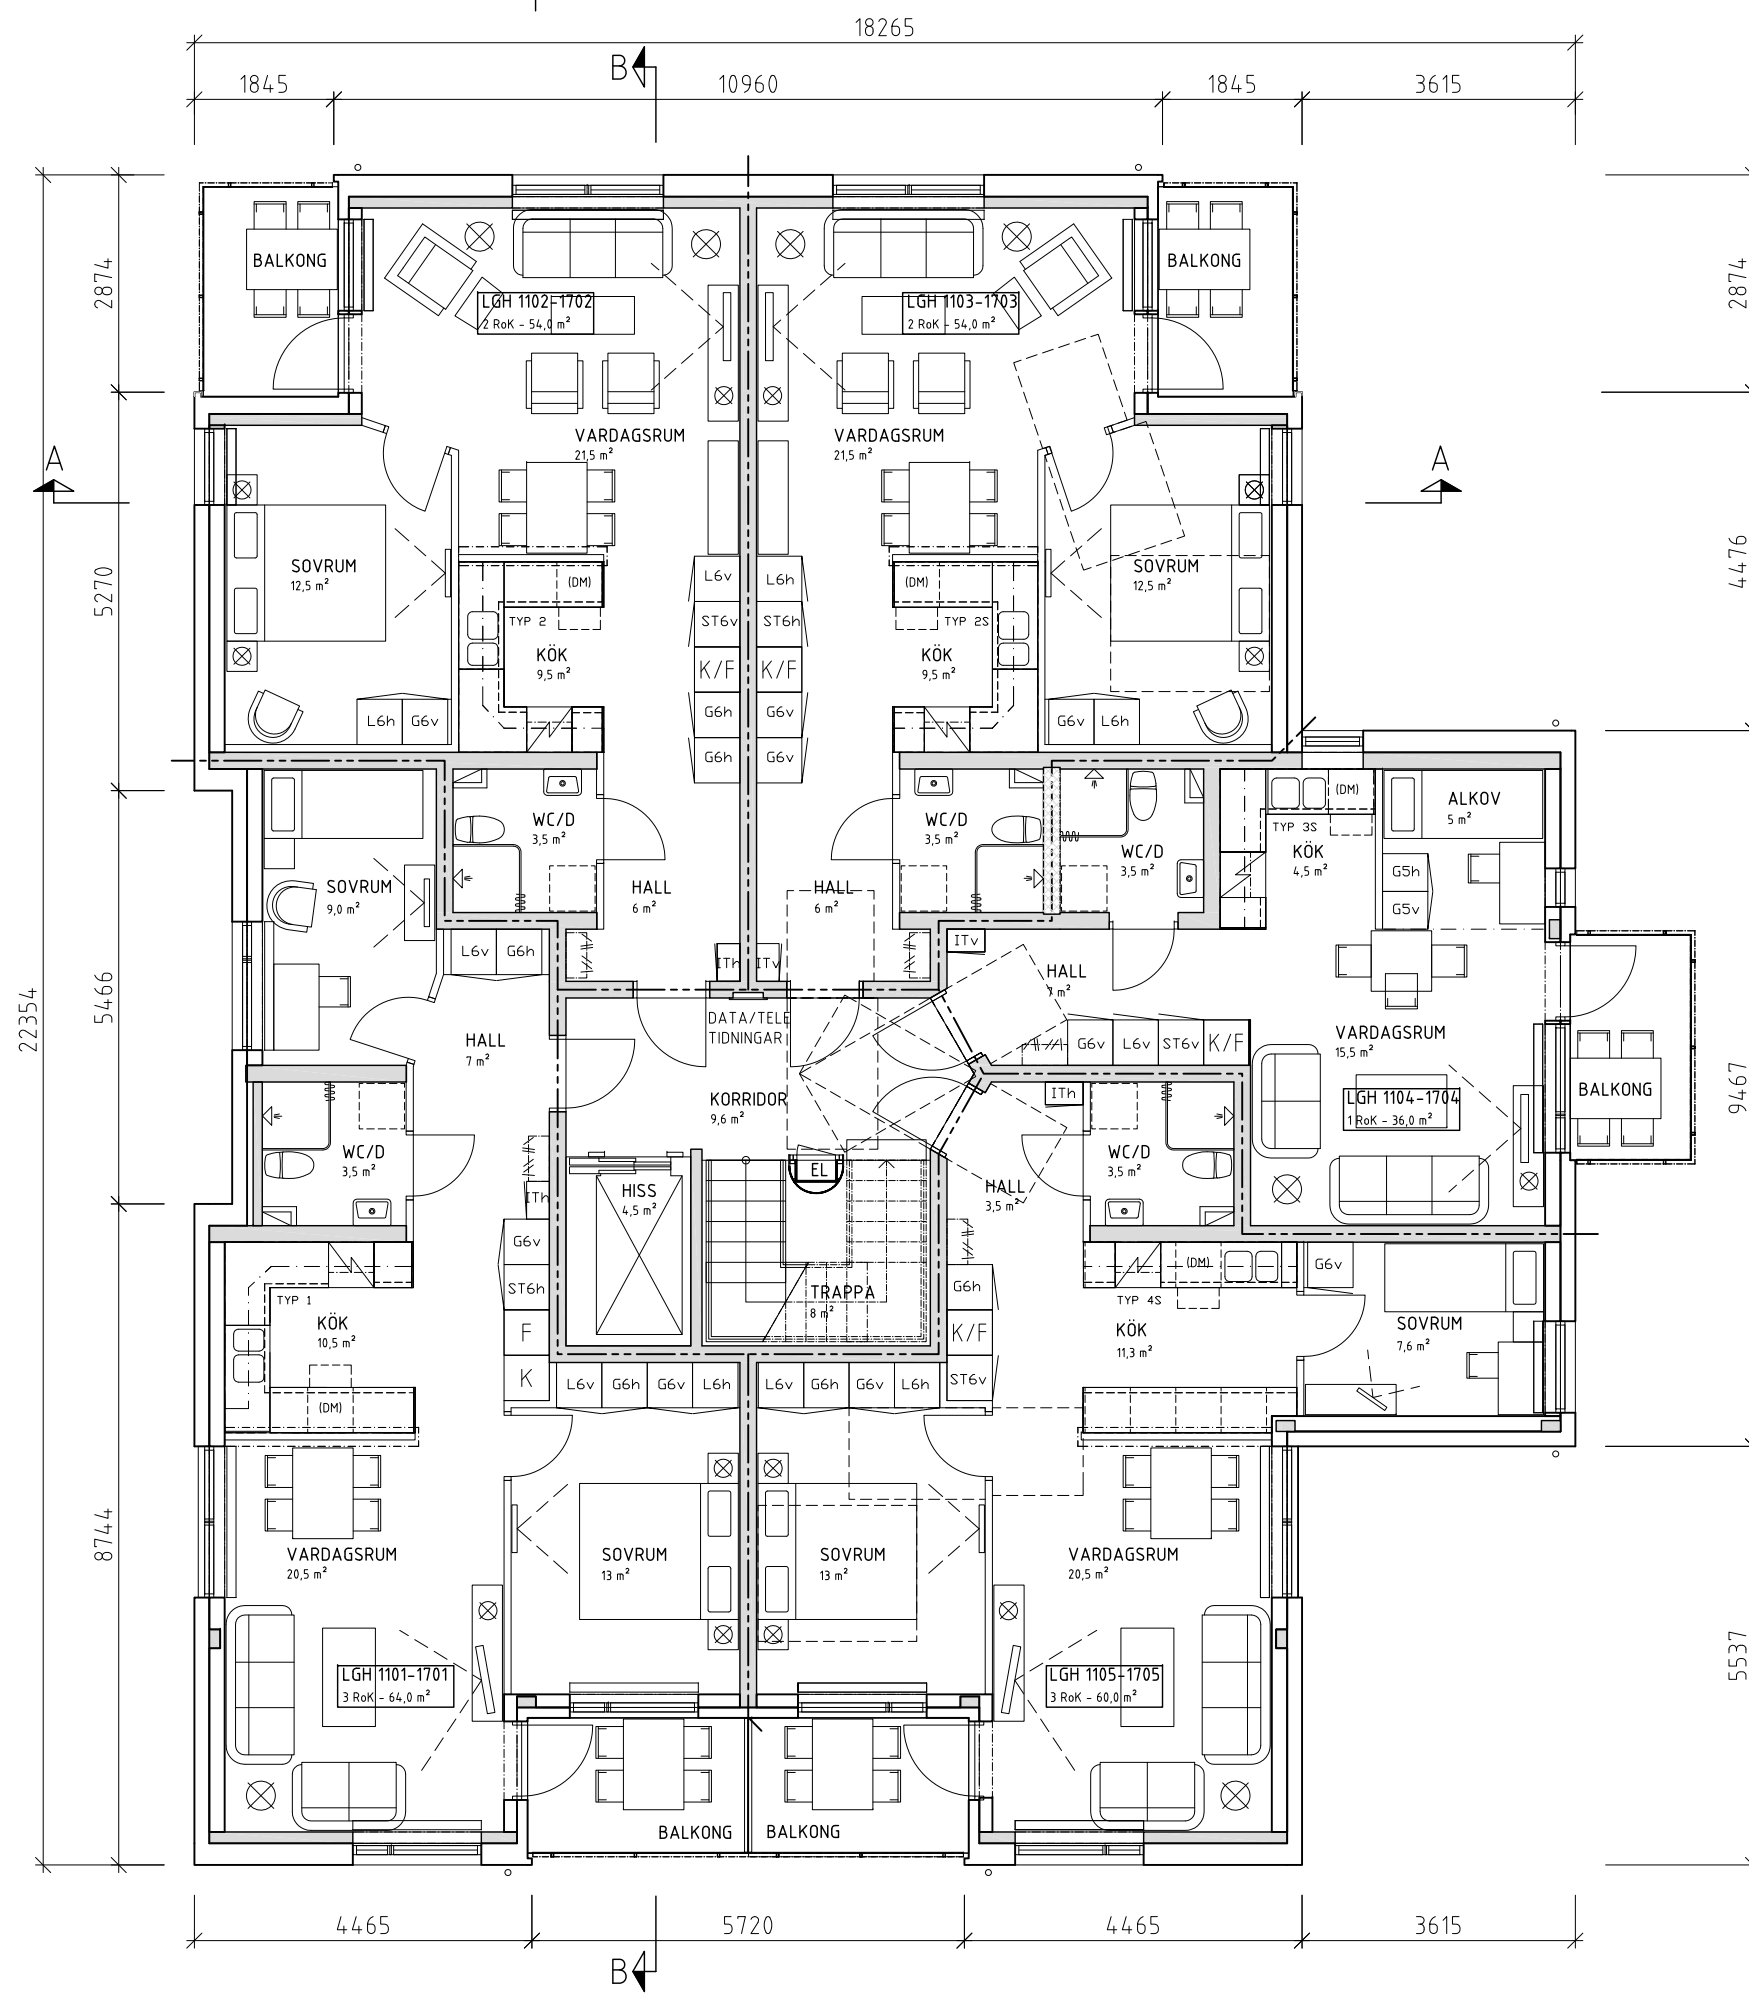

PLAN 2-8 - HUVUDPLAN

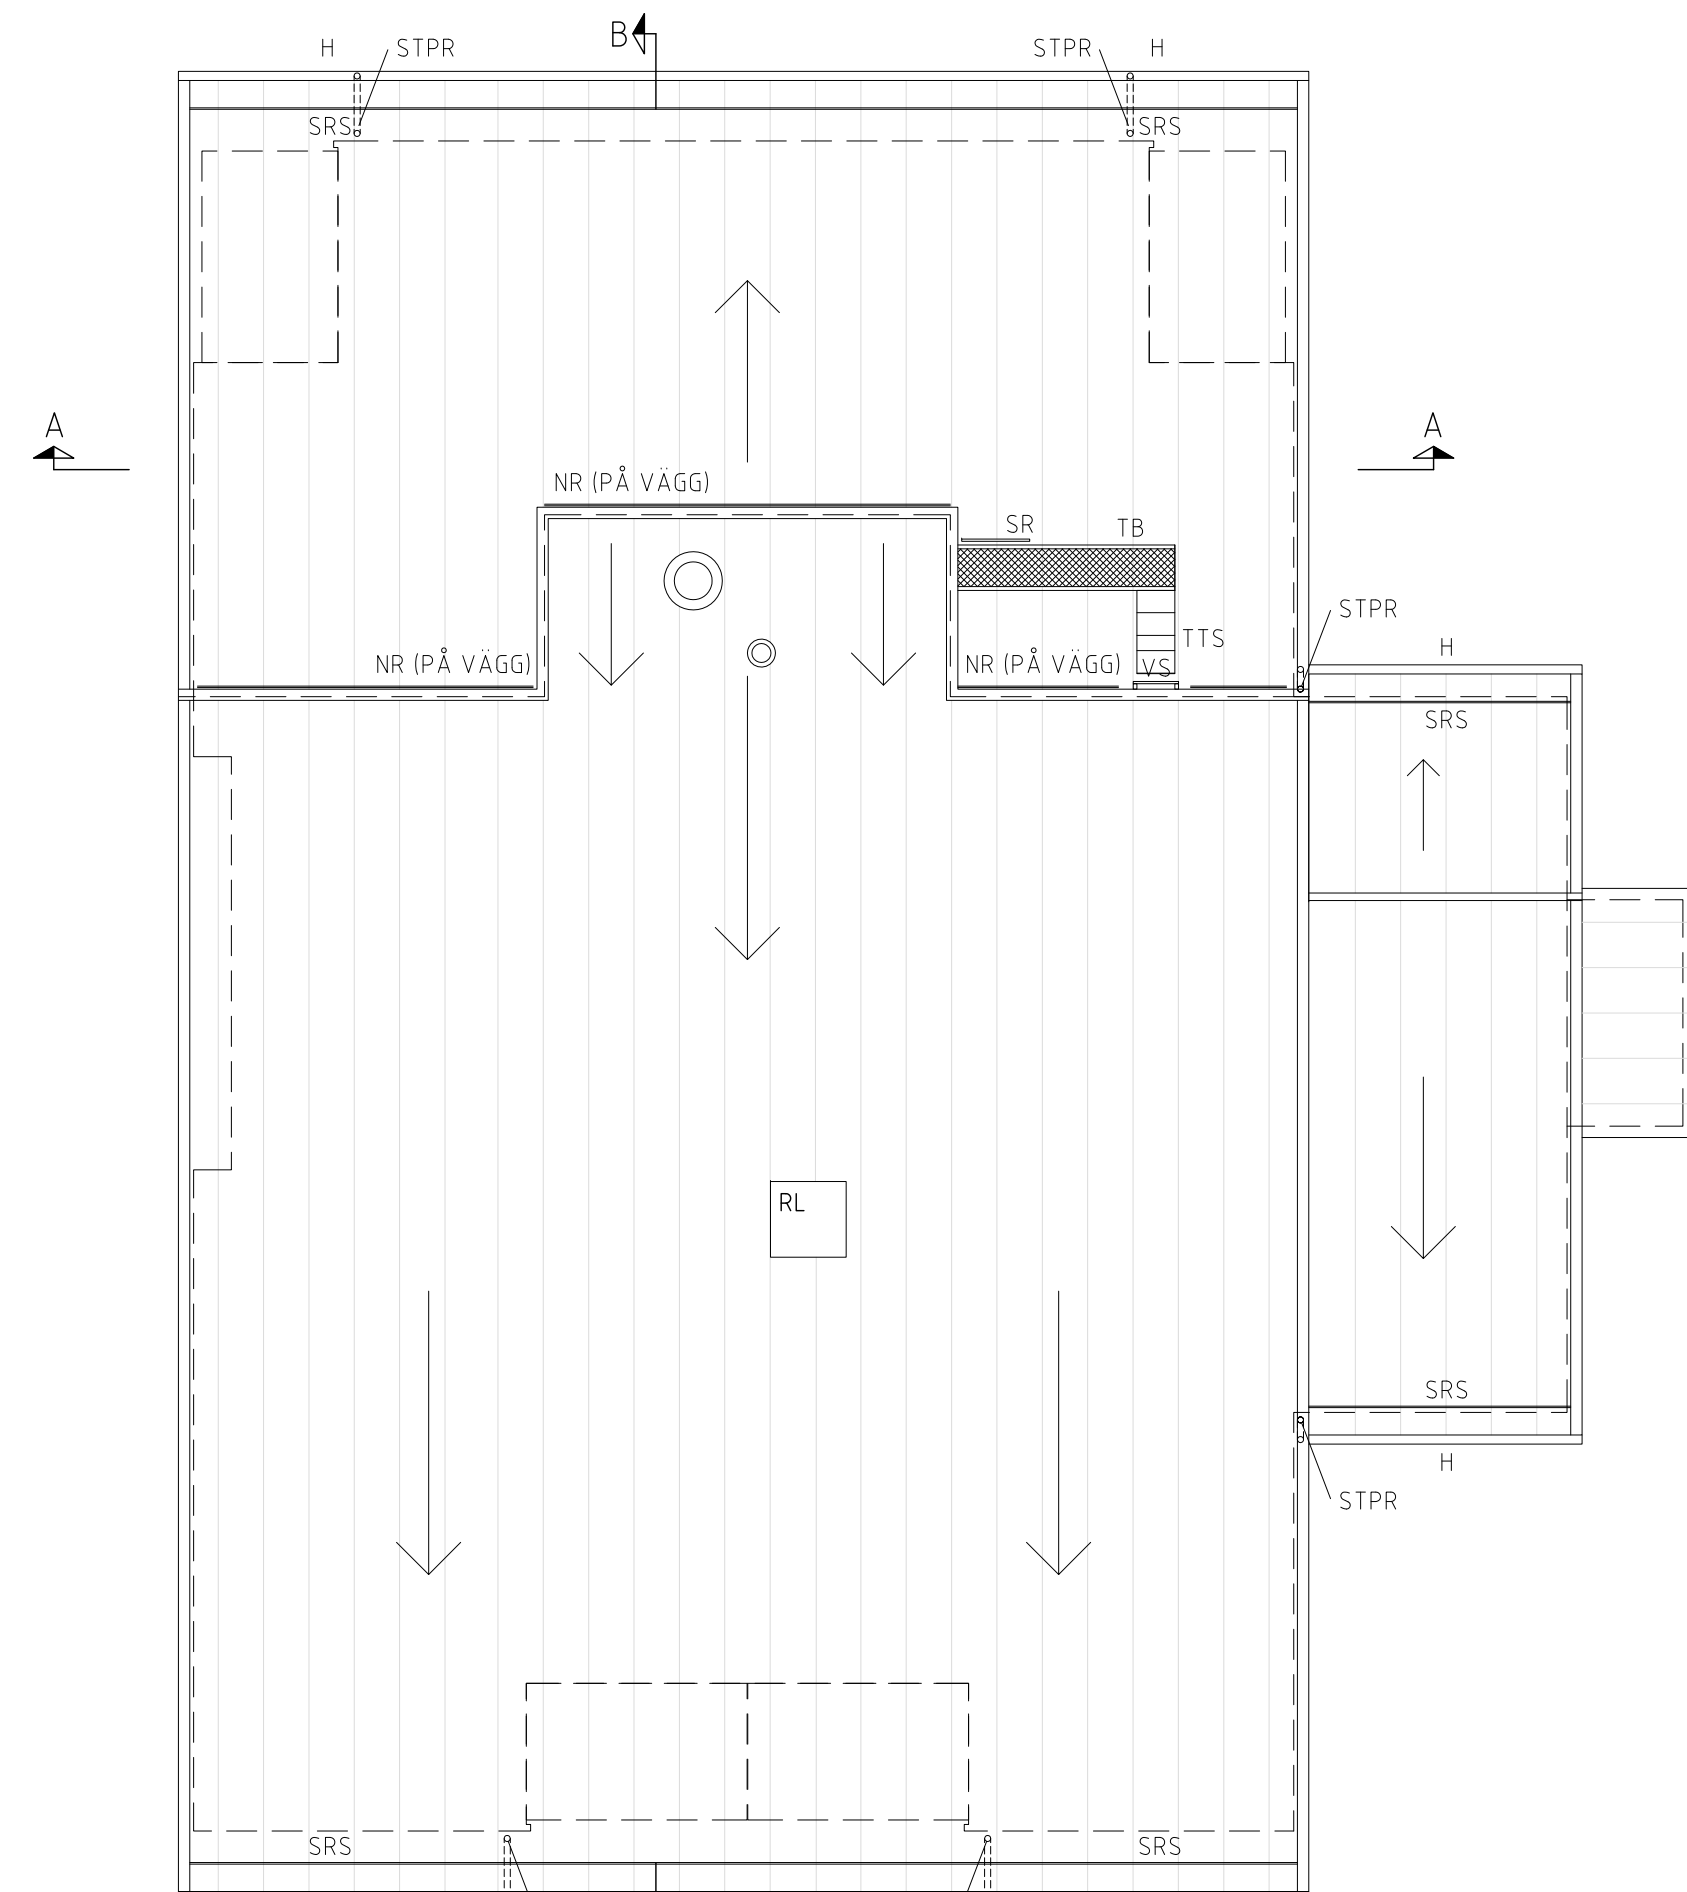

TAKPLAN

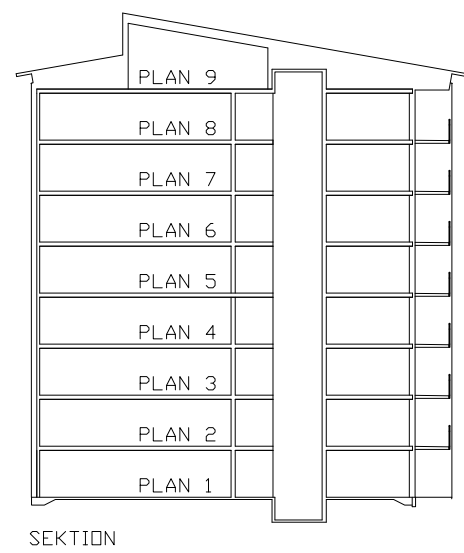

FÖRESKRIFTER

ALLA VINDSUTRYMMEN, YTTERTAK OCH SÖTNINGSPLIKTIGA KANALER SKALL VARA ÅTKOMLIGA.

SAMTLIGA ENTRÉER, UTGÅNGAR TILL UTEPLATSER SAMT TILL BALKONGER SKALL VARA HANDIKAPPANPASSADE.

FLERVÅNINGSHUS I BRANDKLASS Br1. LÄGENHETSDÖRRAR I BRANDKLASS EI-30.

FÖRKLARINGAR

- = BRANDCELLSGRÄNS, EI-60
- DÄR INGET ANNAT ANGES.
- RE → = RÖKEVAKUERING FRÅN FRD
- IT → = IT-SKÅP ENL. EL.

TILLTRÄDES- OCH SKYDDSANORDNINGAR PÅ TAK UTFÖRES ENL. BBR. 2012 OCH SS-STANDARD.

LÄGENHETSFÖRDELNING

TYP	STORLEK	ANT.	FÖRDELNING	BOA	BTA
1 RoK	36 m ²	7 st	19%	252m ²	
2 RoK	52 m ²	2 st			
2 RoK	54 m ²	14 st	43%	860m ²	
3 RoK	60 m ²	7 st			
3 RoK	64 m ²	7 st	38%	868m ²	
Totalt antal lgh:		37 st		1980m ²	2742m ²

REG. ANT. REGISTRERINGEN AVSER SIGN. DATUM

BYGGLOVSHANDLING

NCC FOLKBOENDE 2.1 - SABO KOMBOHUS PLUS

KV. NAMN - ÖRT



FÄRDIGHETSBETÄCKNING X PROJEKTNR NCC X

A	Arkinova Arkitekter	T 090-15 98 50
K	Byggsprojektering i Ö-VIK AB	T 073-817 59 00
M	-	T -
V	Sweco Systems AB	T 090-7152 40
VS	Sweco Systems AB	T 090-7152 40
E	ELTE Konsult	T 090-13 73 30

UPPDRAG NR X	RITAD/KONSTR. AV FN / FÅ	HANDLÄGGARE FREDRIK ÅGRAHN
DATUM X	ARKITEKT IVAR BENGTTSSON	

PLANER

SKALA A1 1:100 A3 1:200	NUMMER A40.1-101	I BET -
-------------------------	------------------	---------