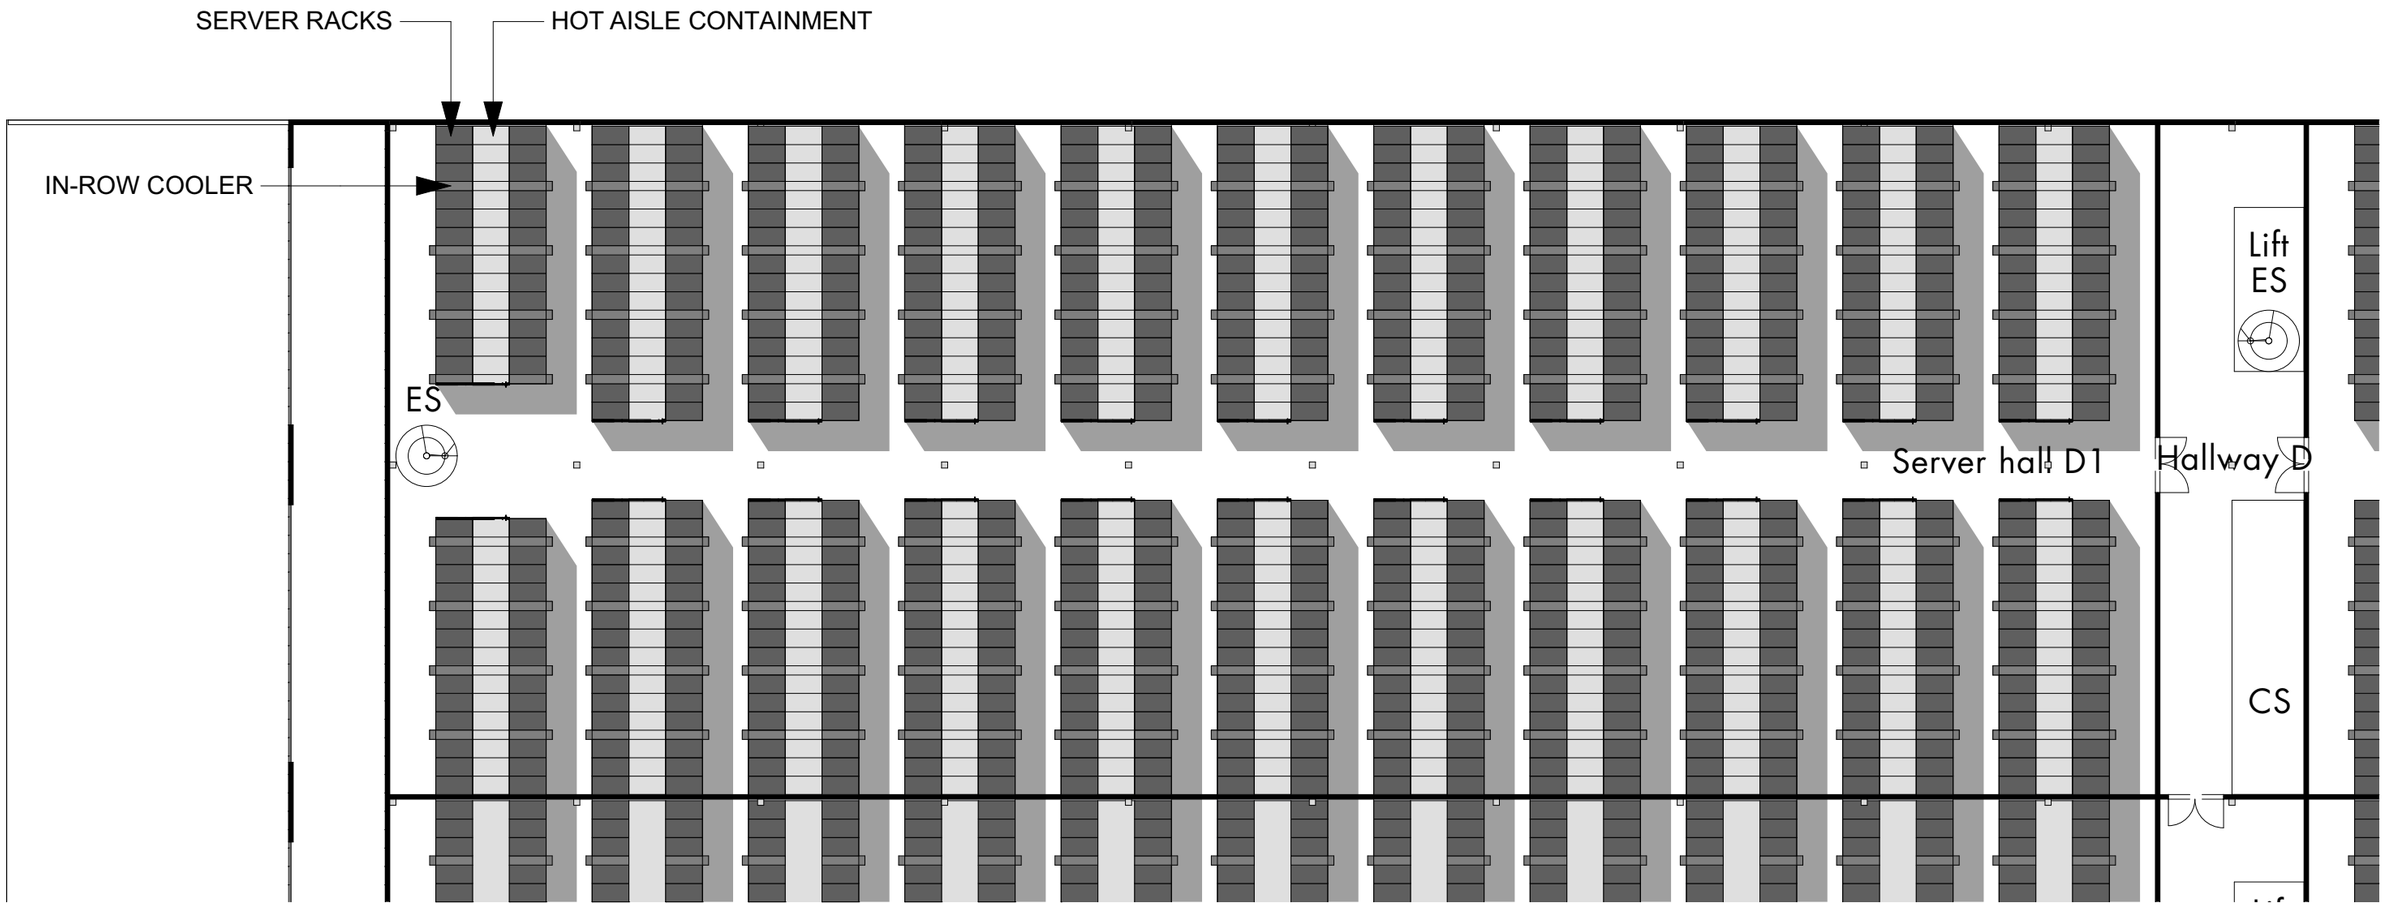

NCC DATACENTER

A-40.1-202 FIRST FLOOR PART D1
2015-01-30

SCALE 1:200