



























Skala 1:10

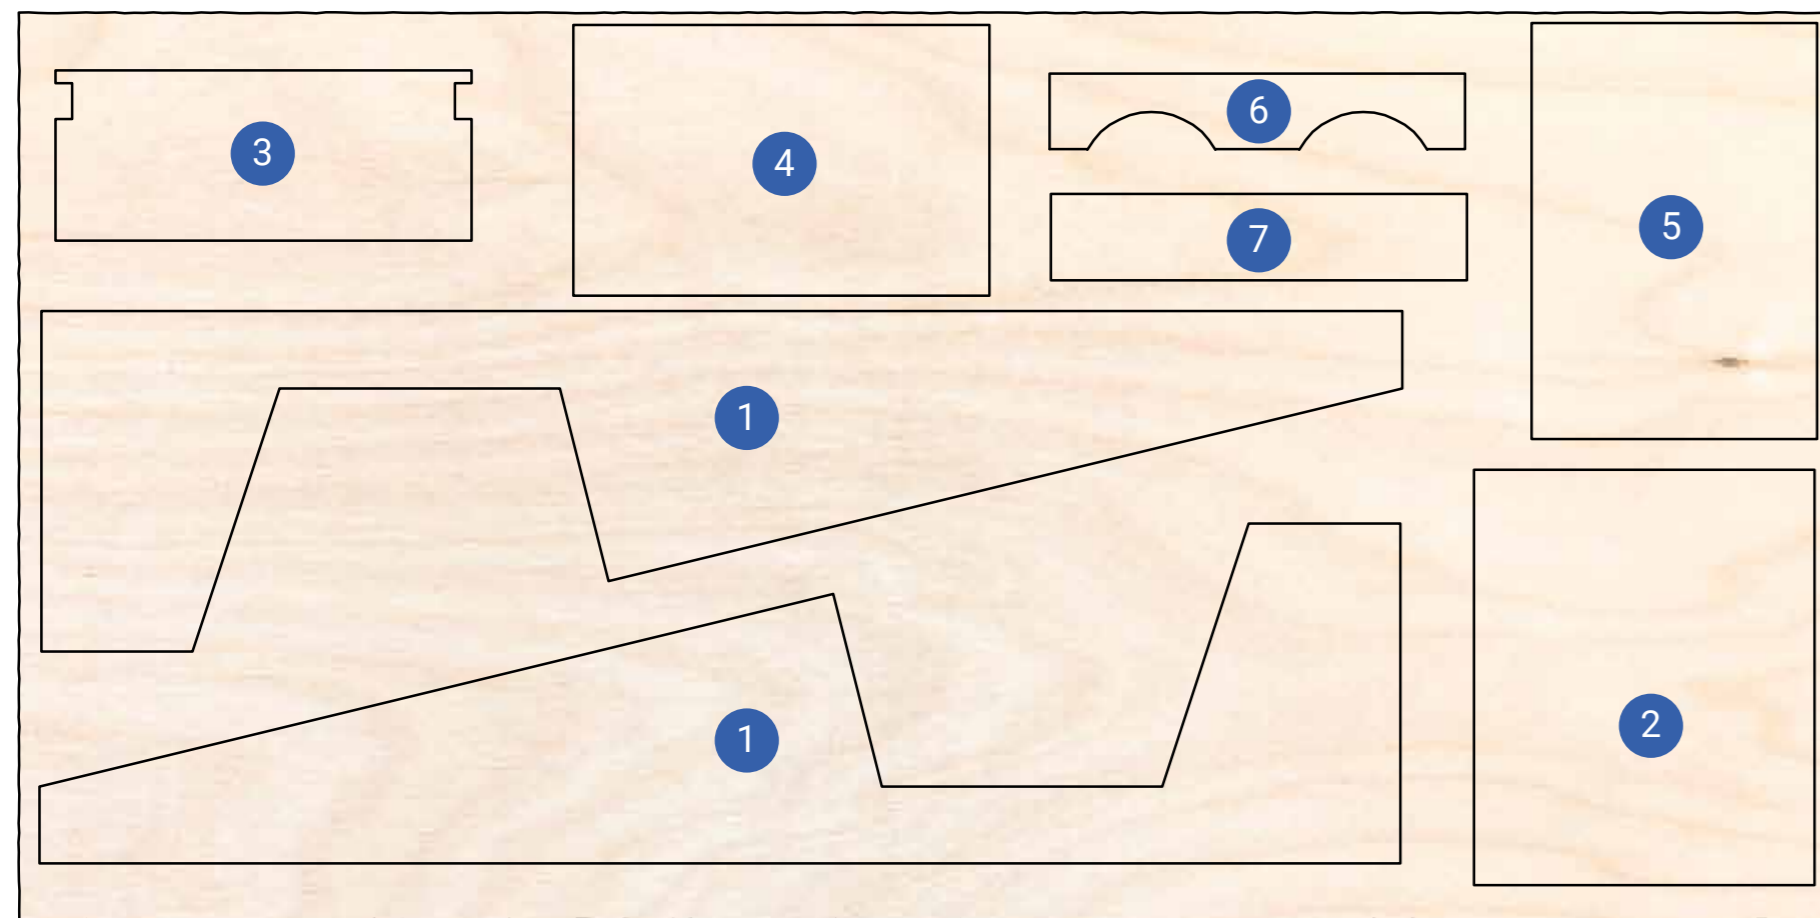


Plywood 12 mm  
L = 2400x1200

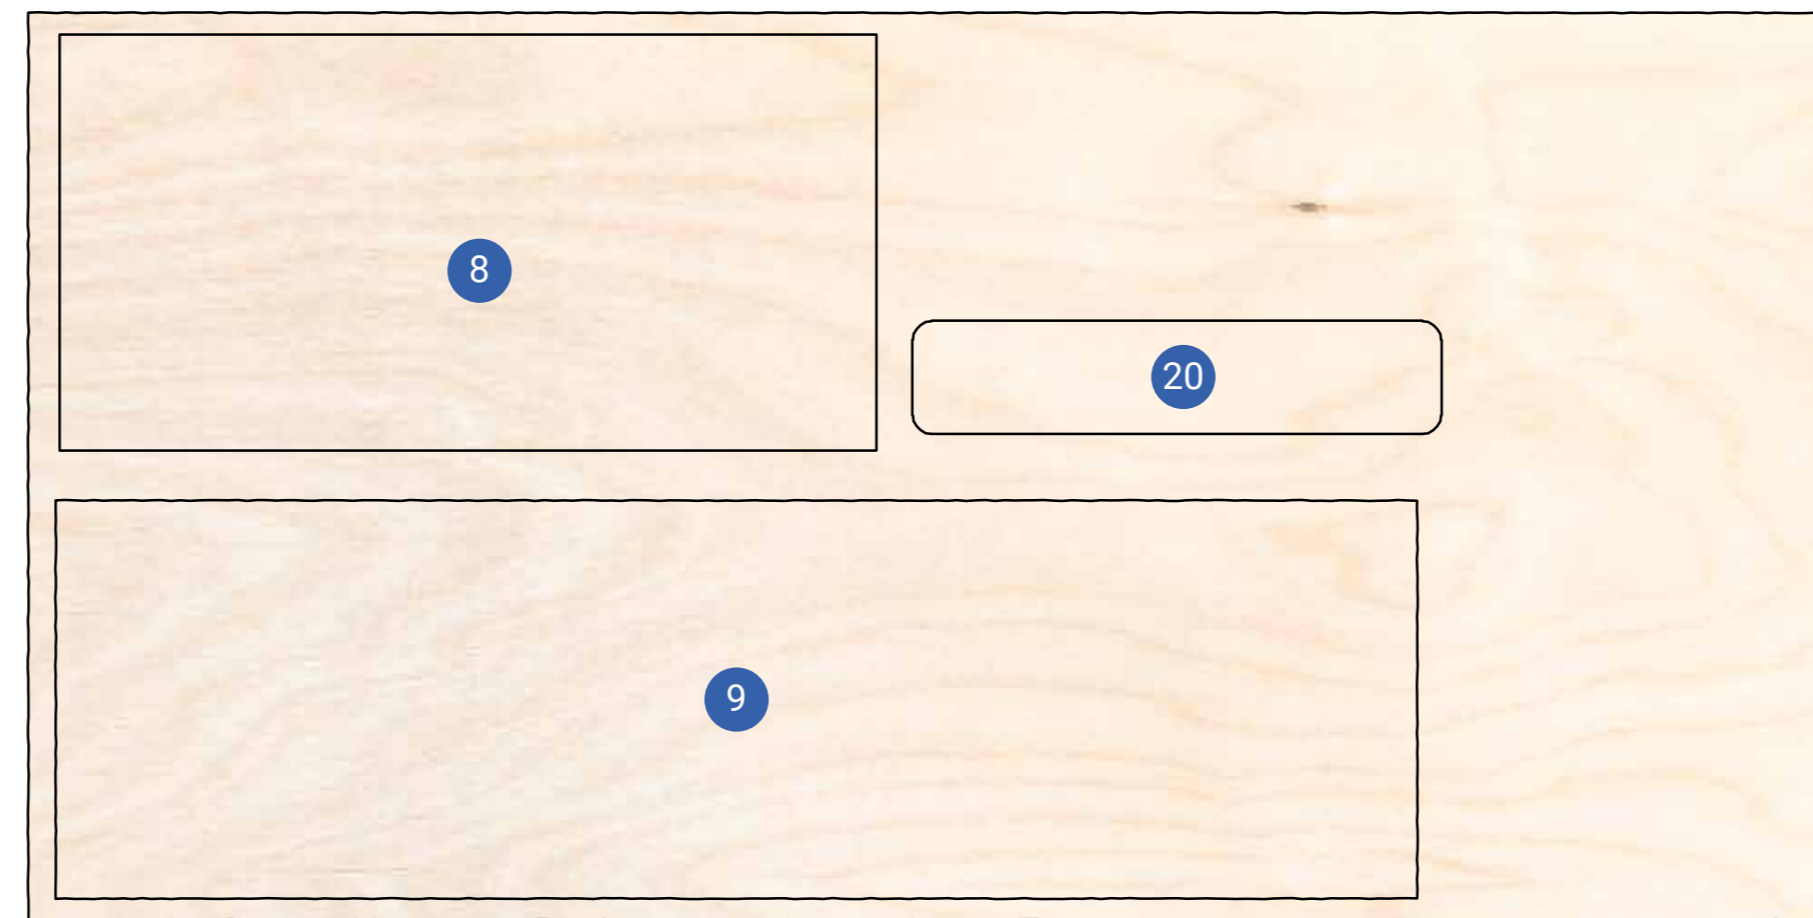


Plywood 12 mm  
L = 2400x1200

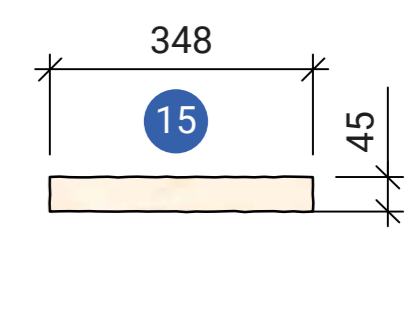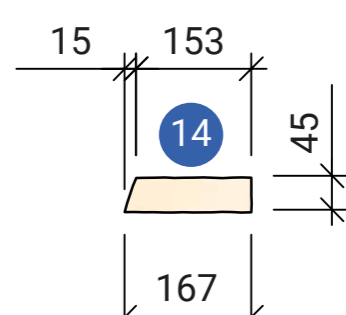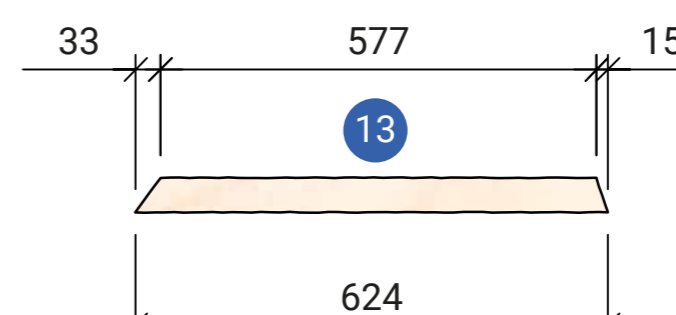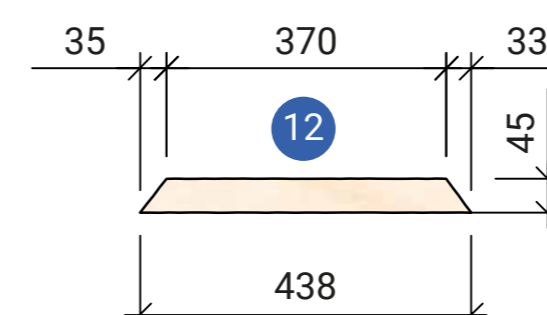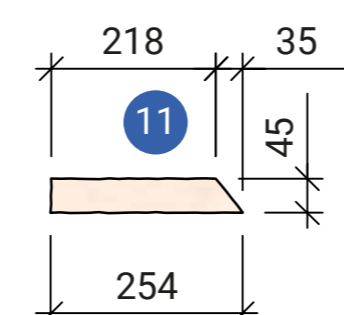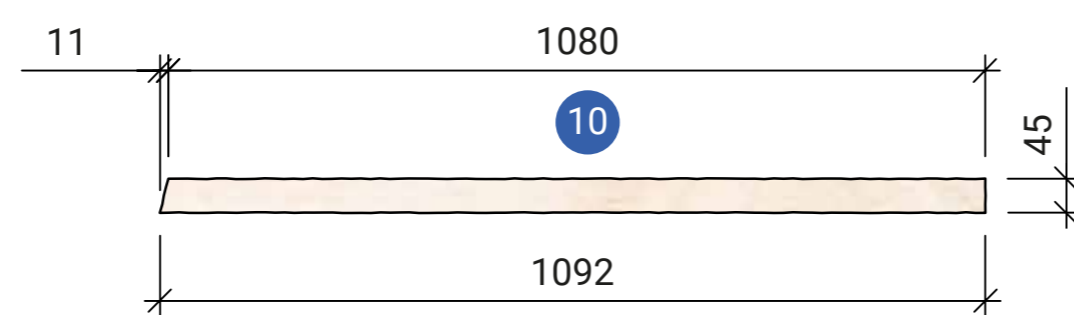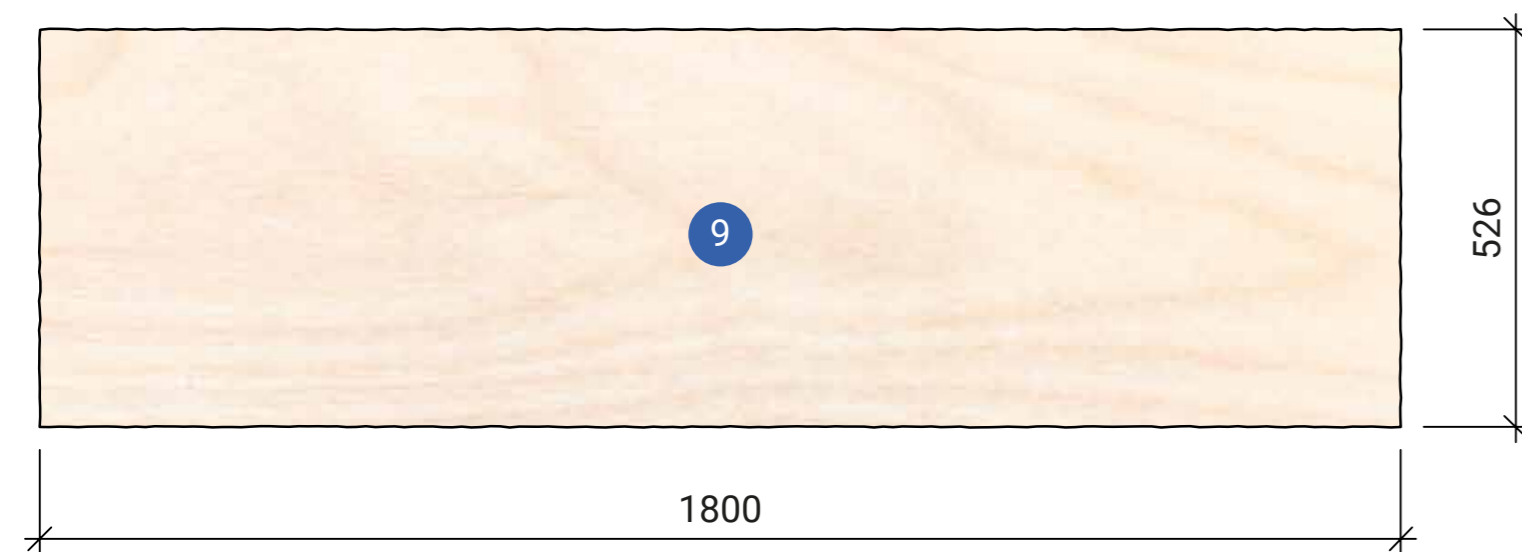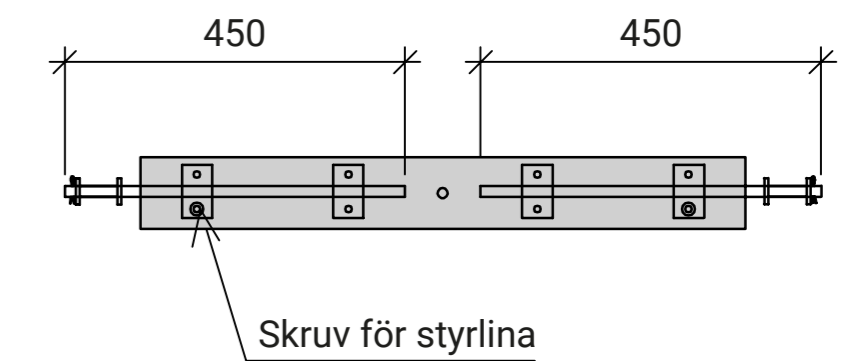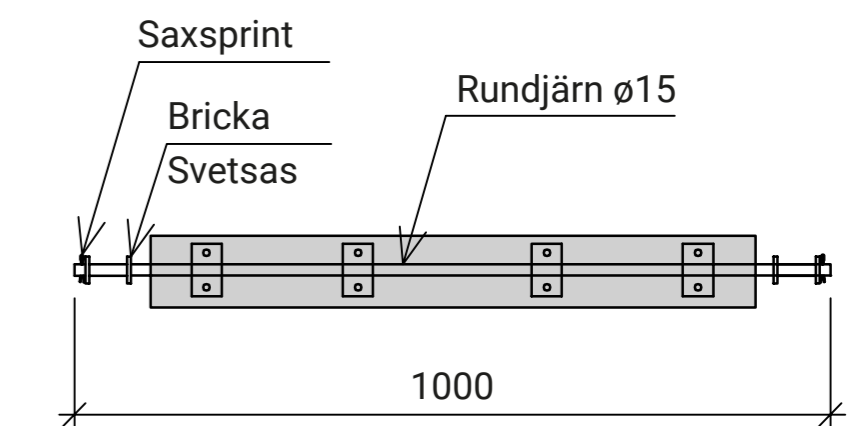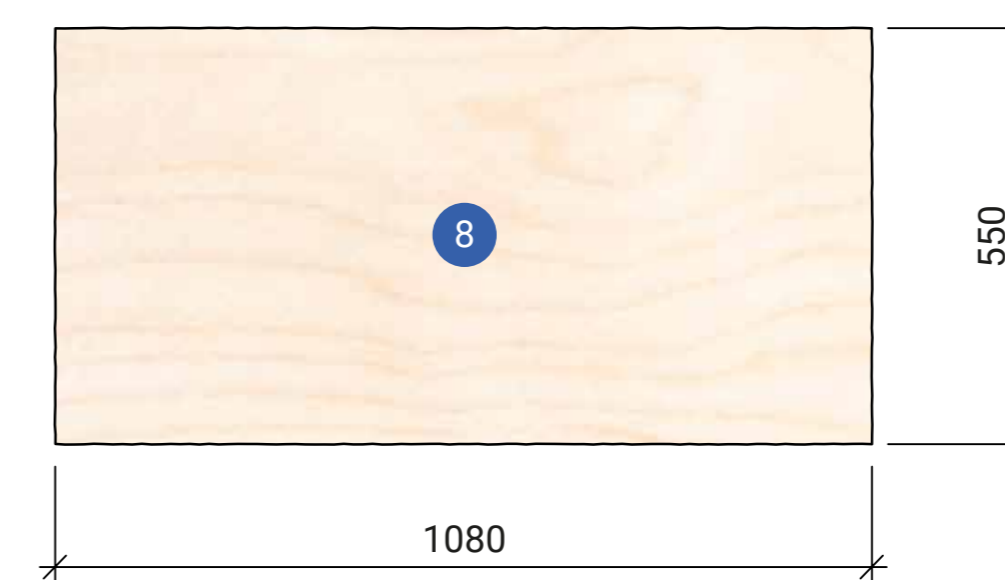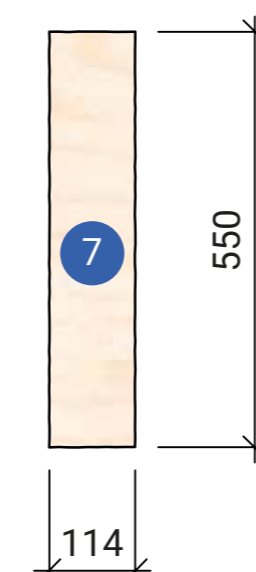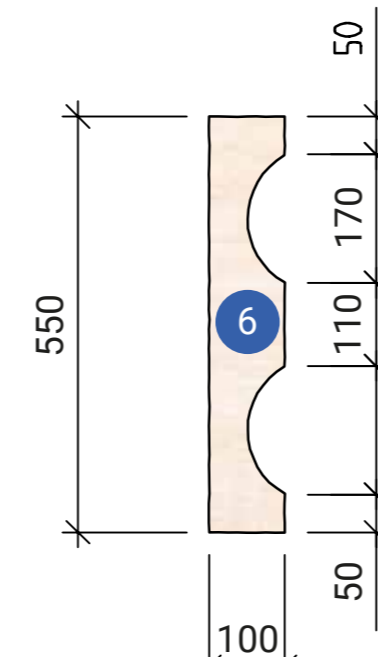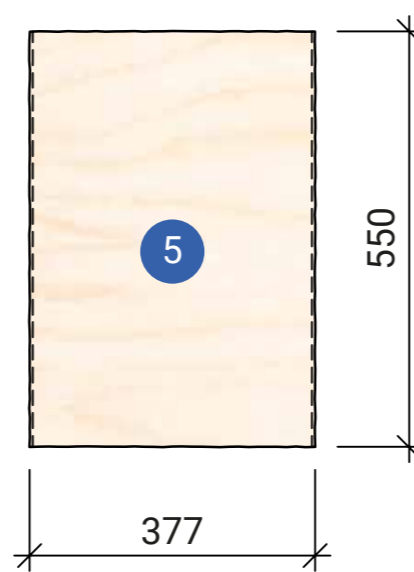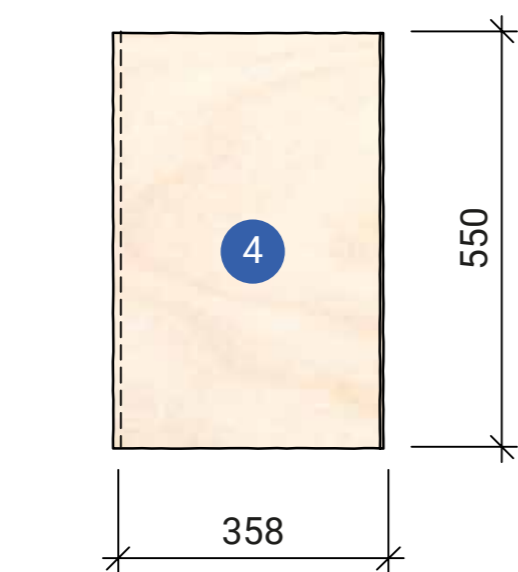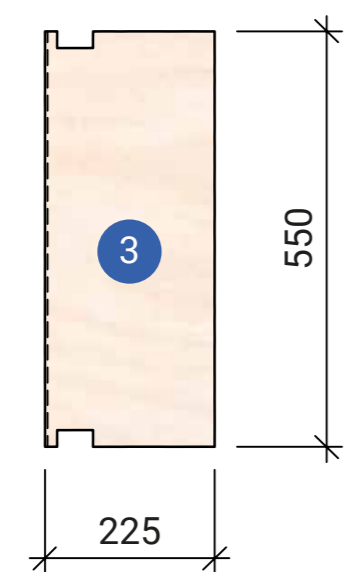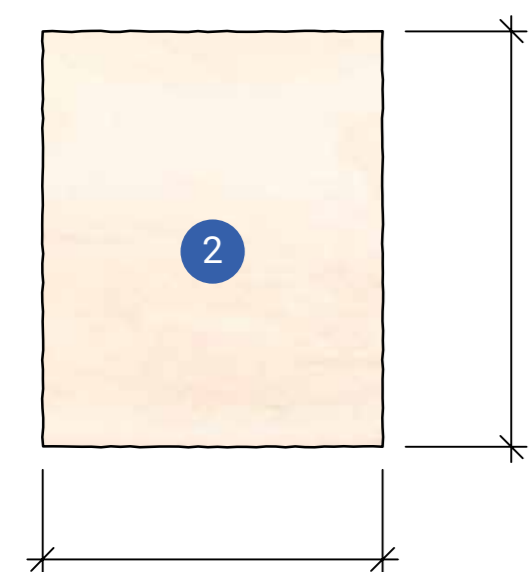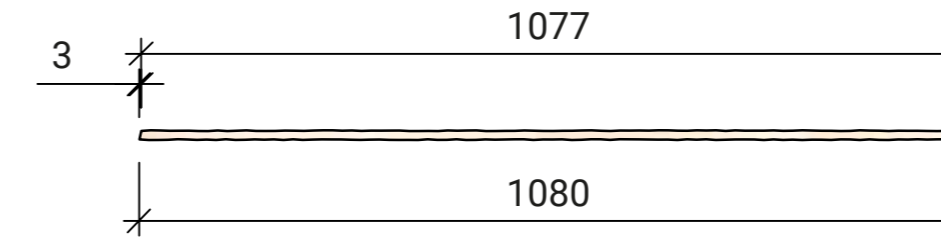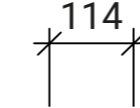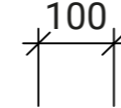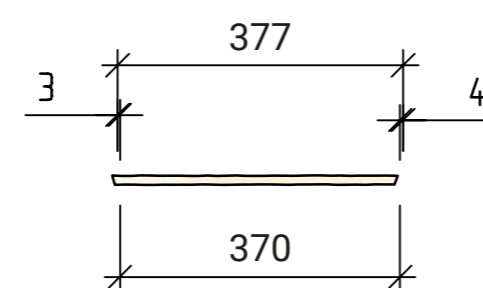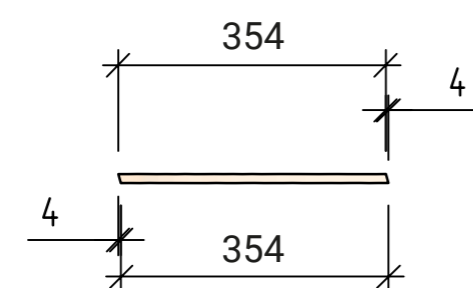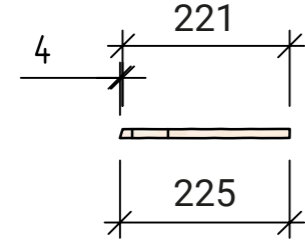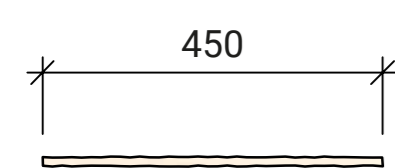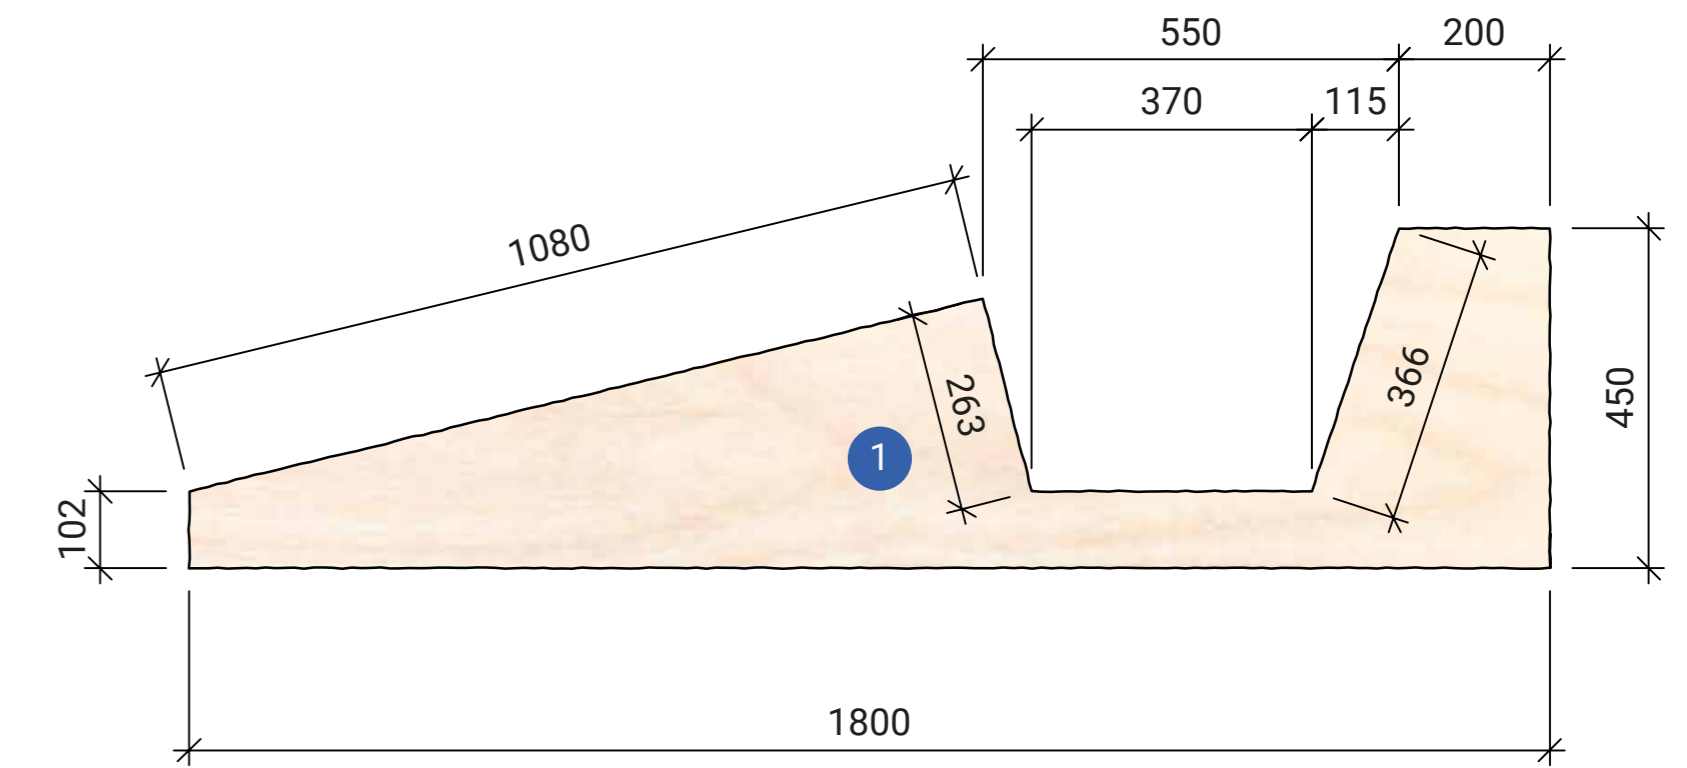




22x45 Läkt

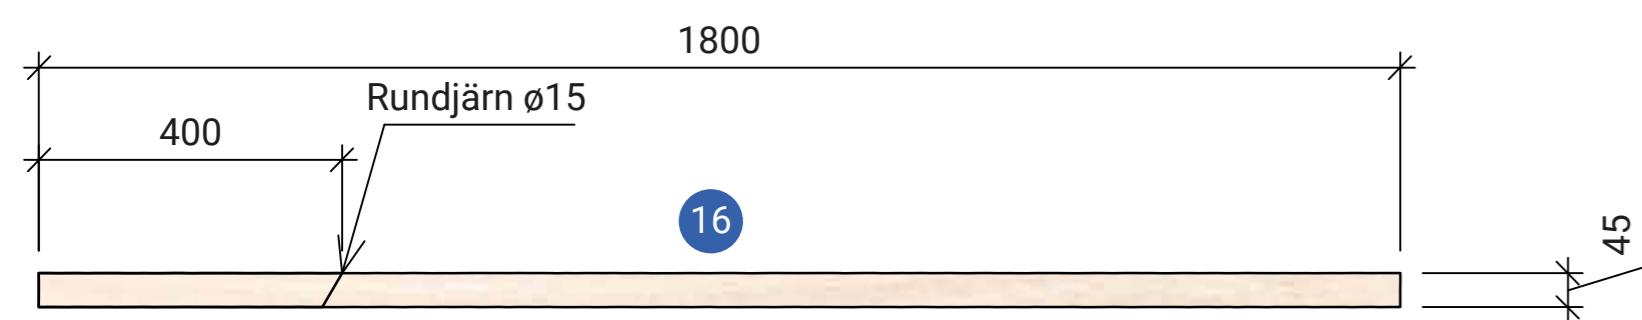


Antal 2 st  
45x45 regel

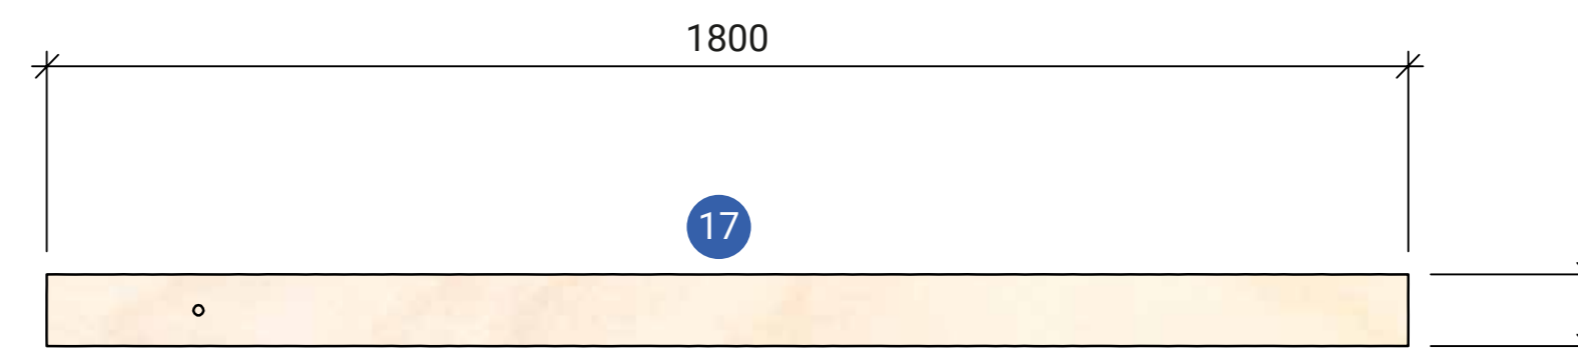


Antal 1 st  
45x95 regel

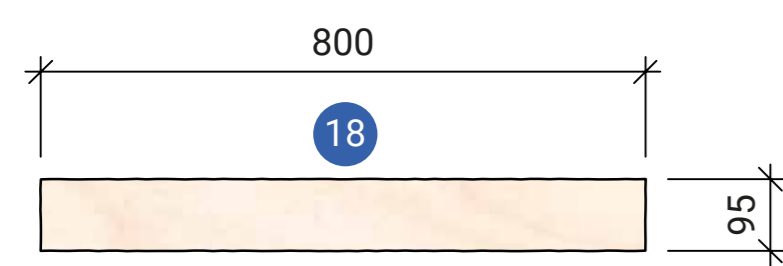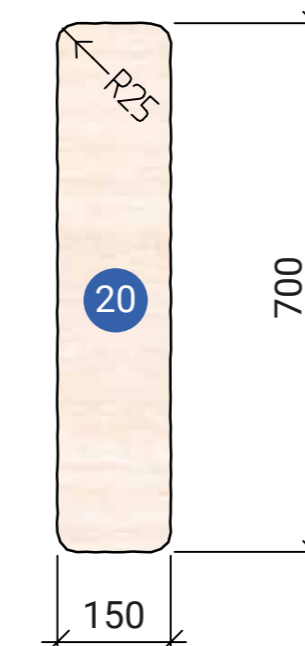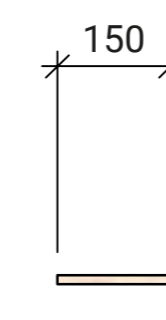

Bakaxel  
45x95 regel

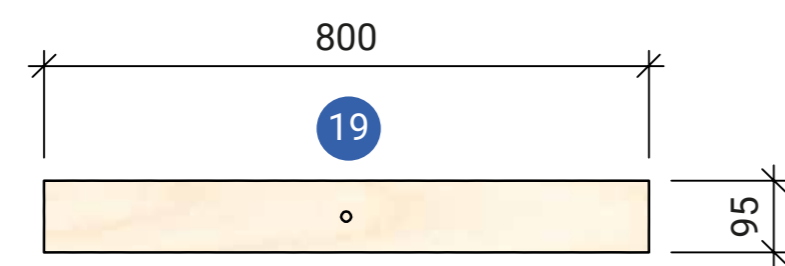



Framaxel  
45x95 regel

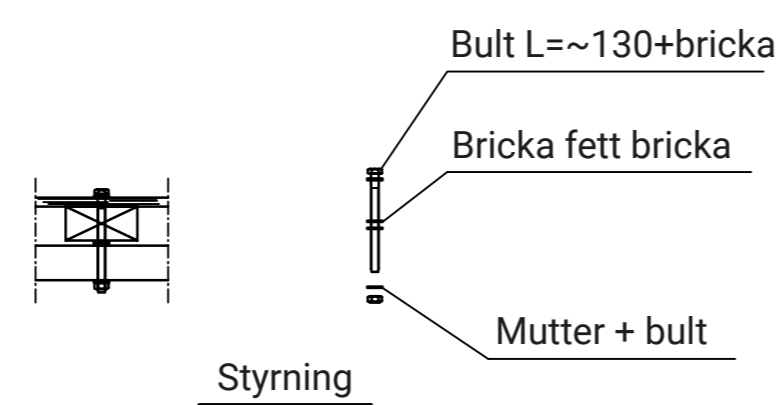

# Barnens byggskola Lådbil "Blixten"

Skala  
A1: 1:10  
A3: 1:20



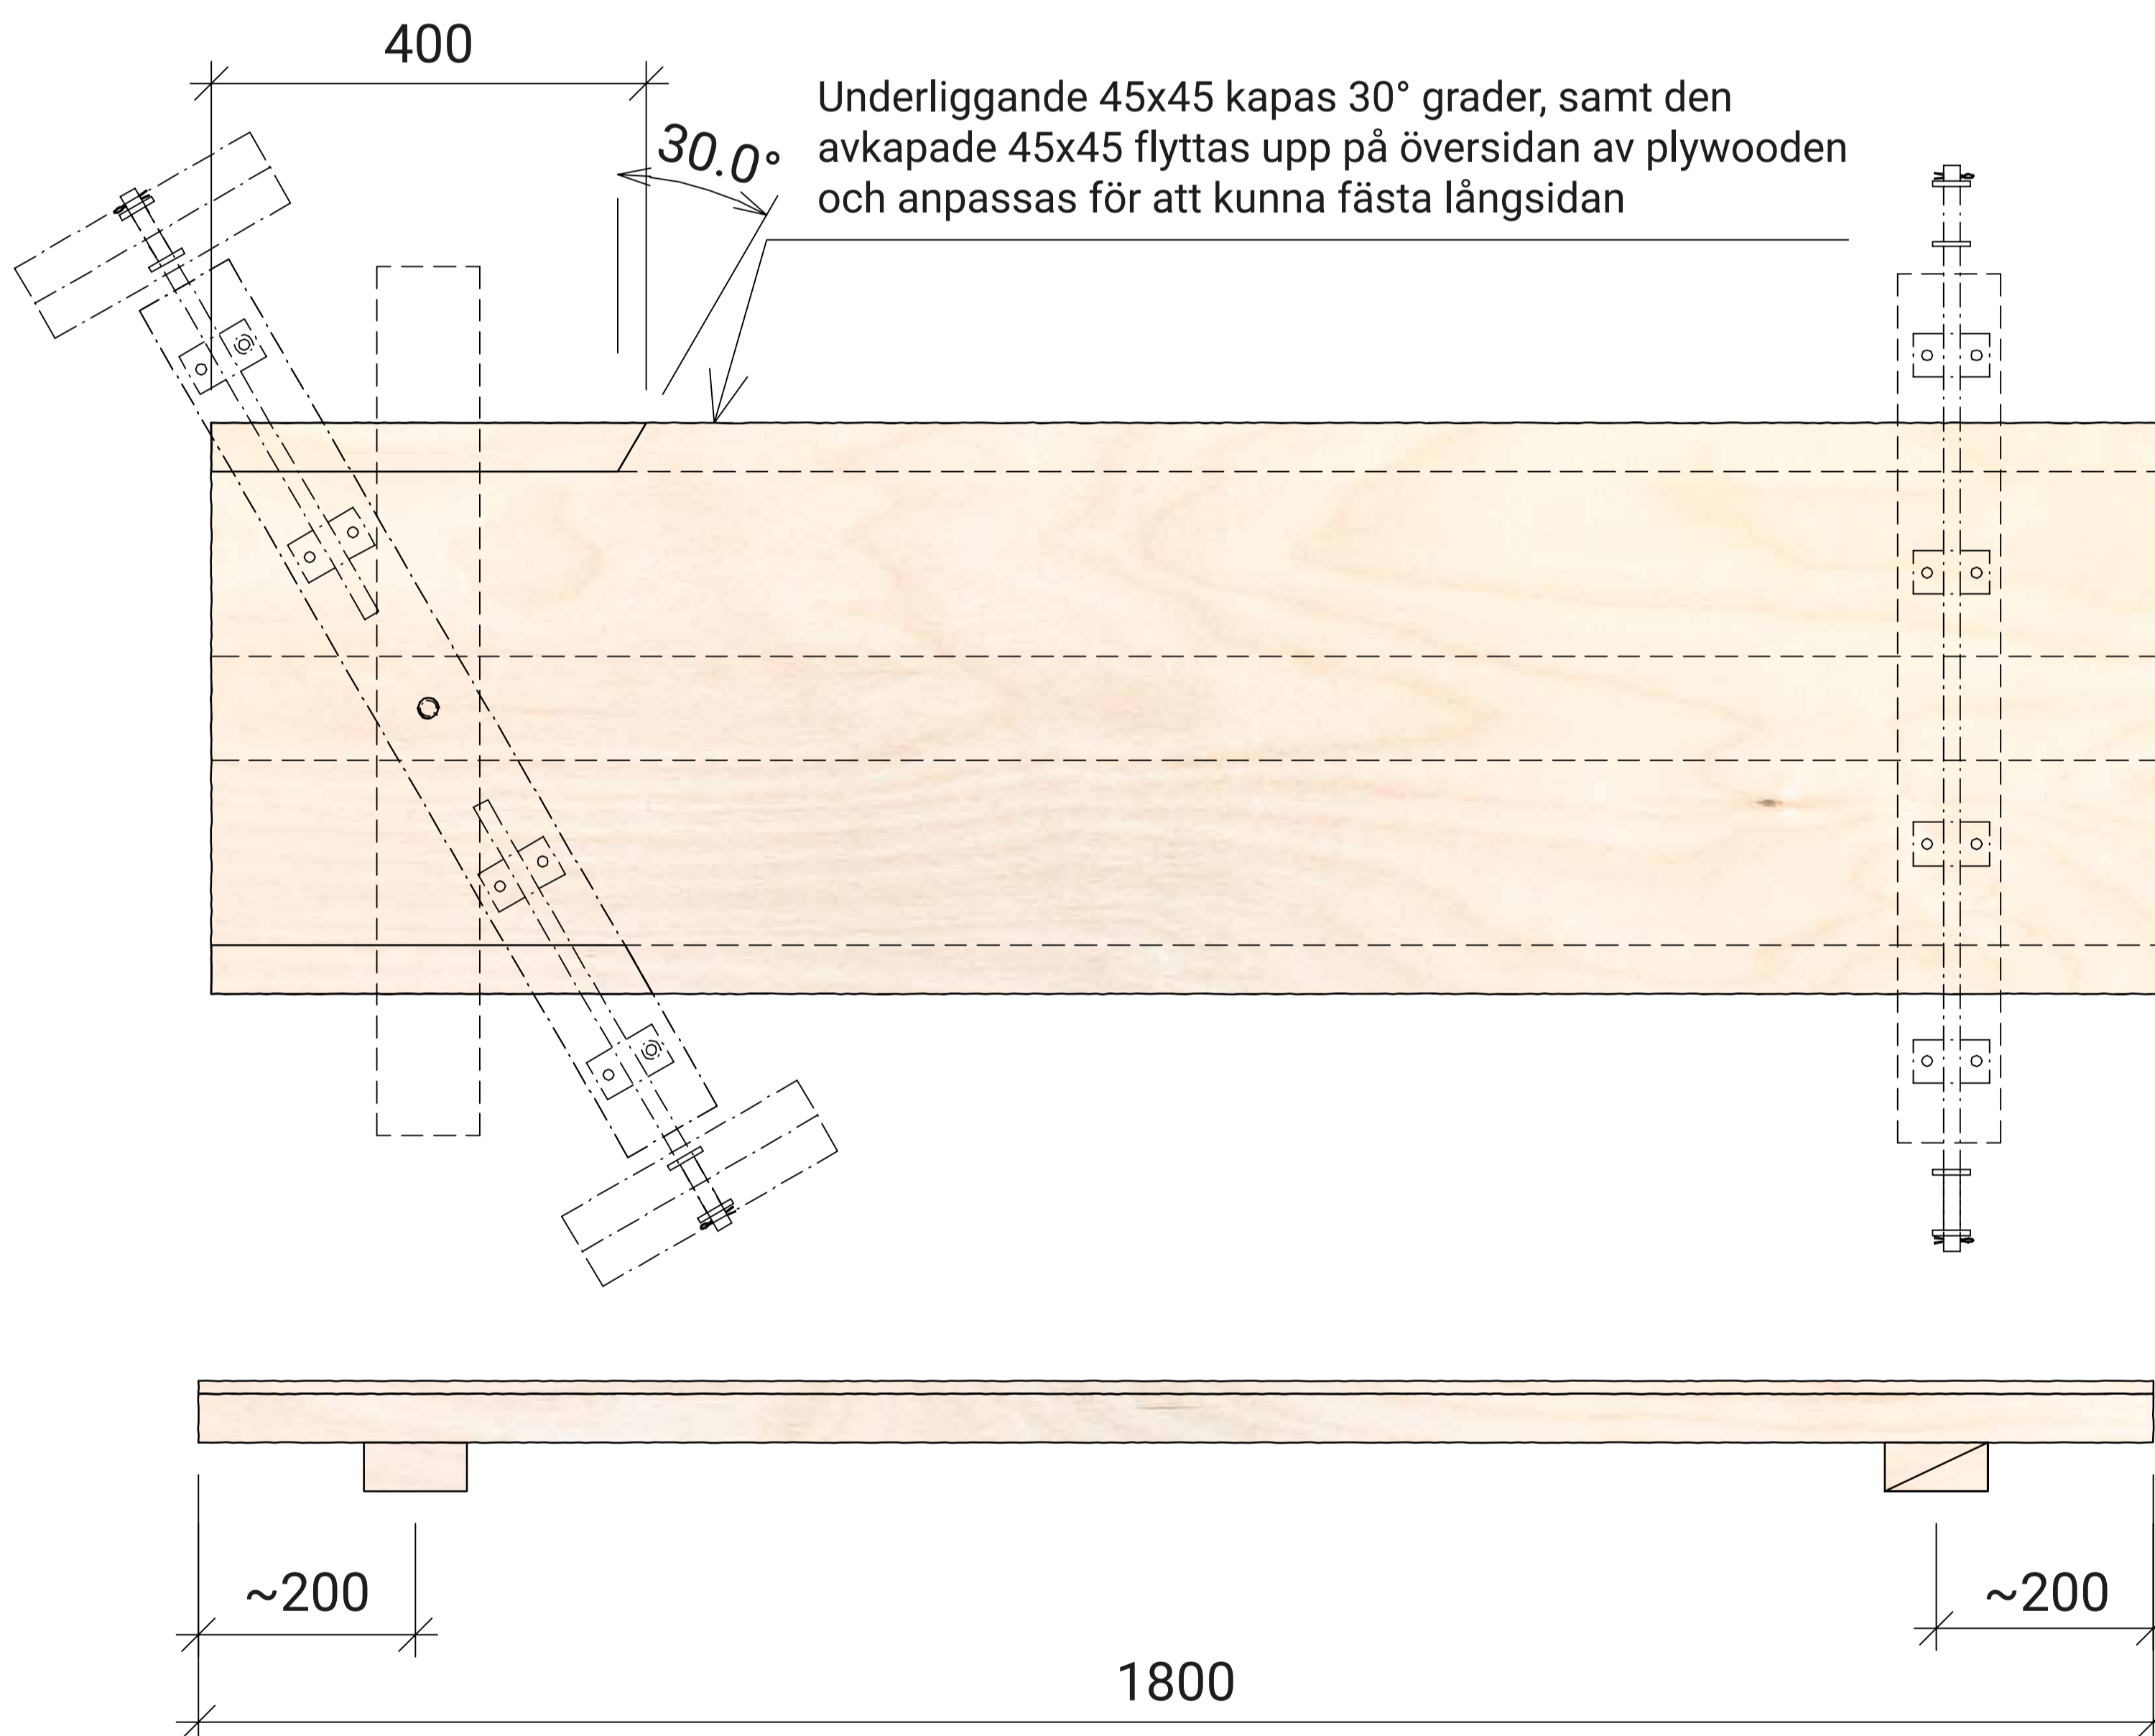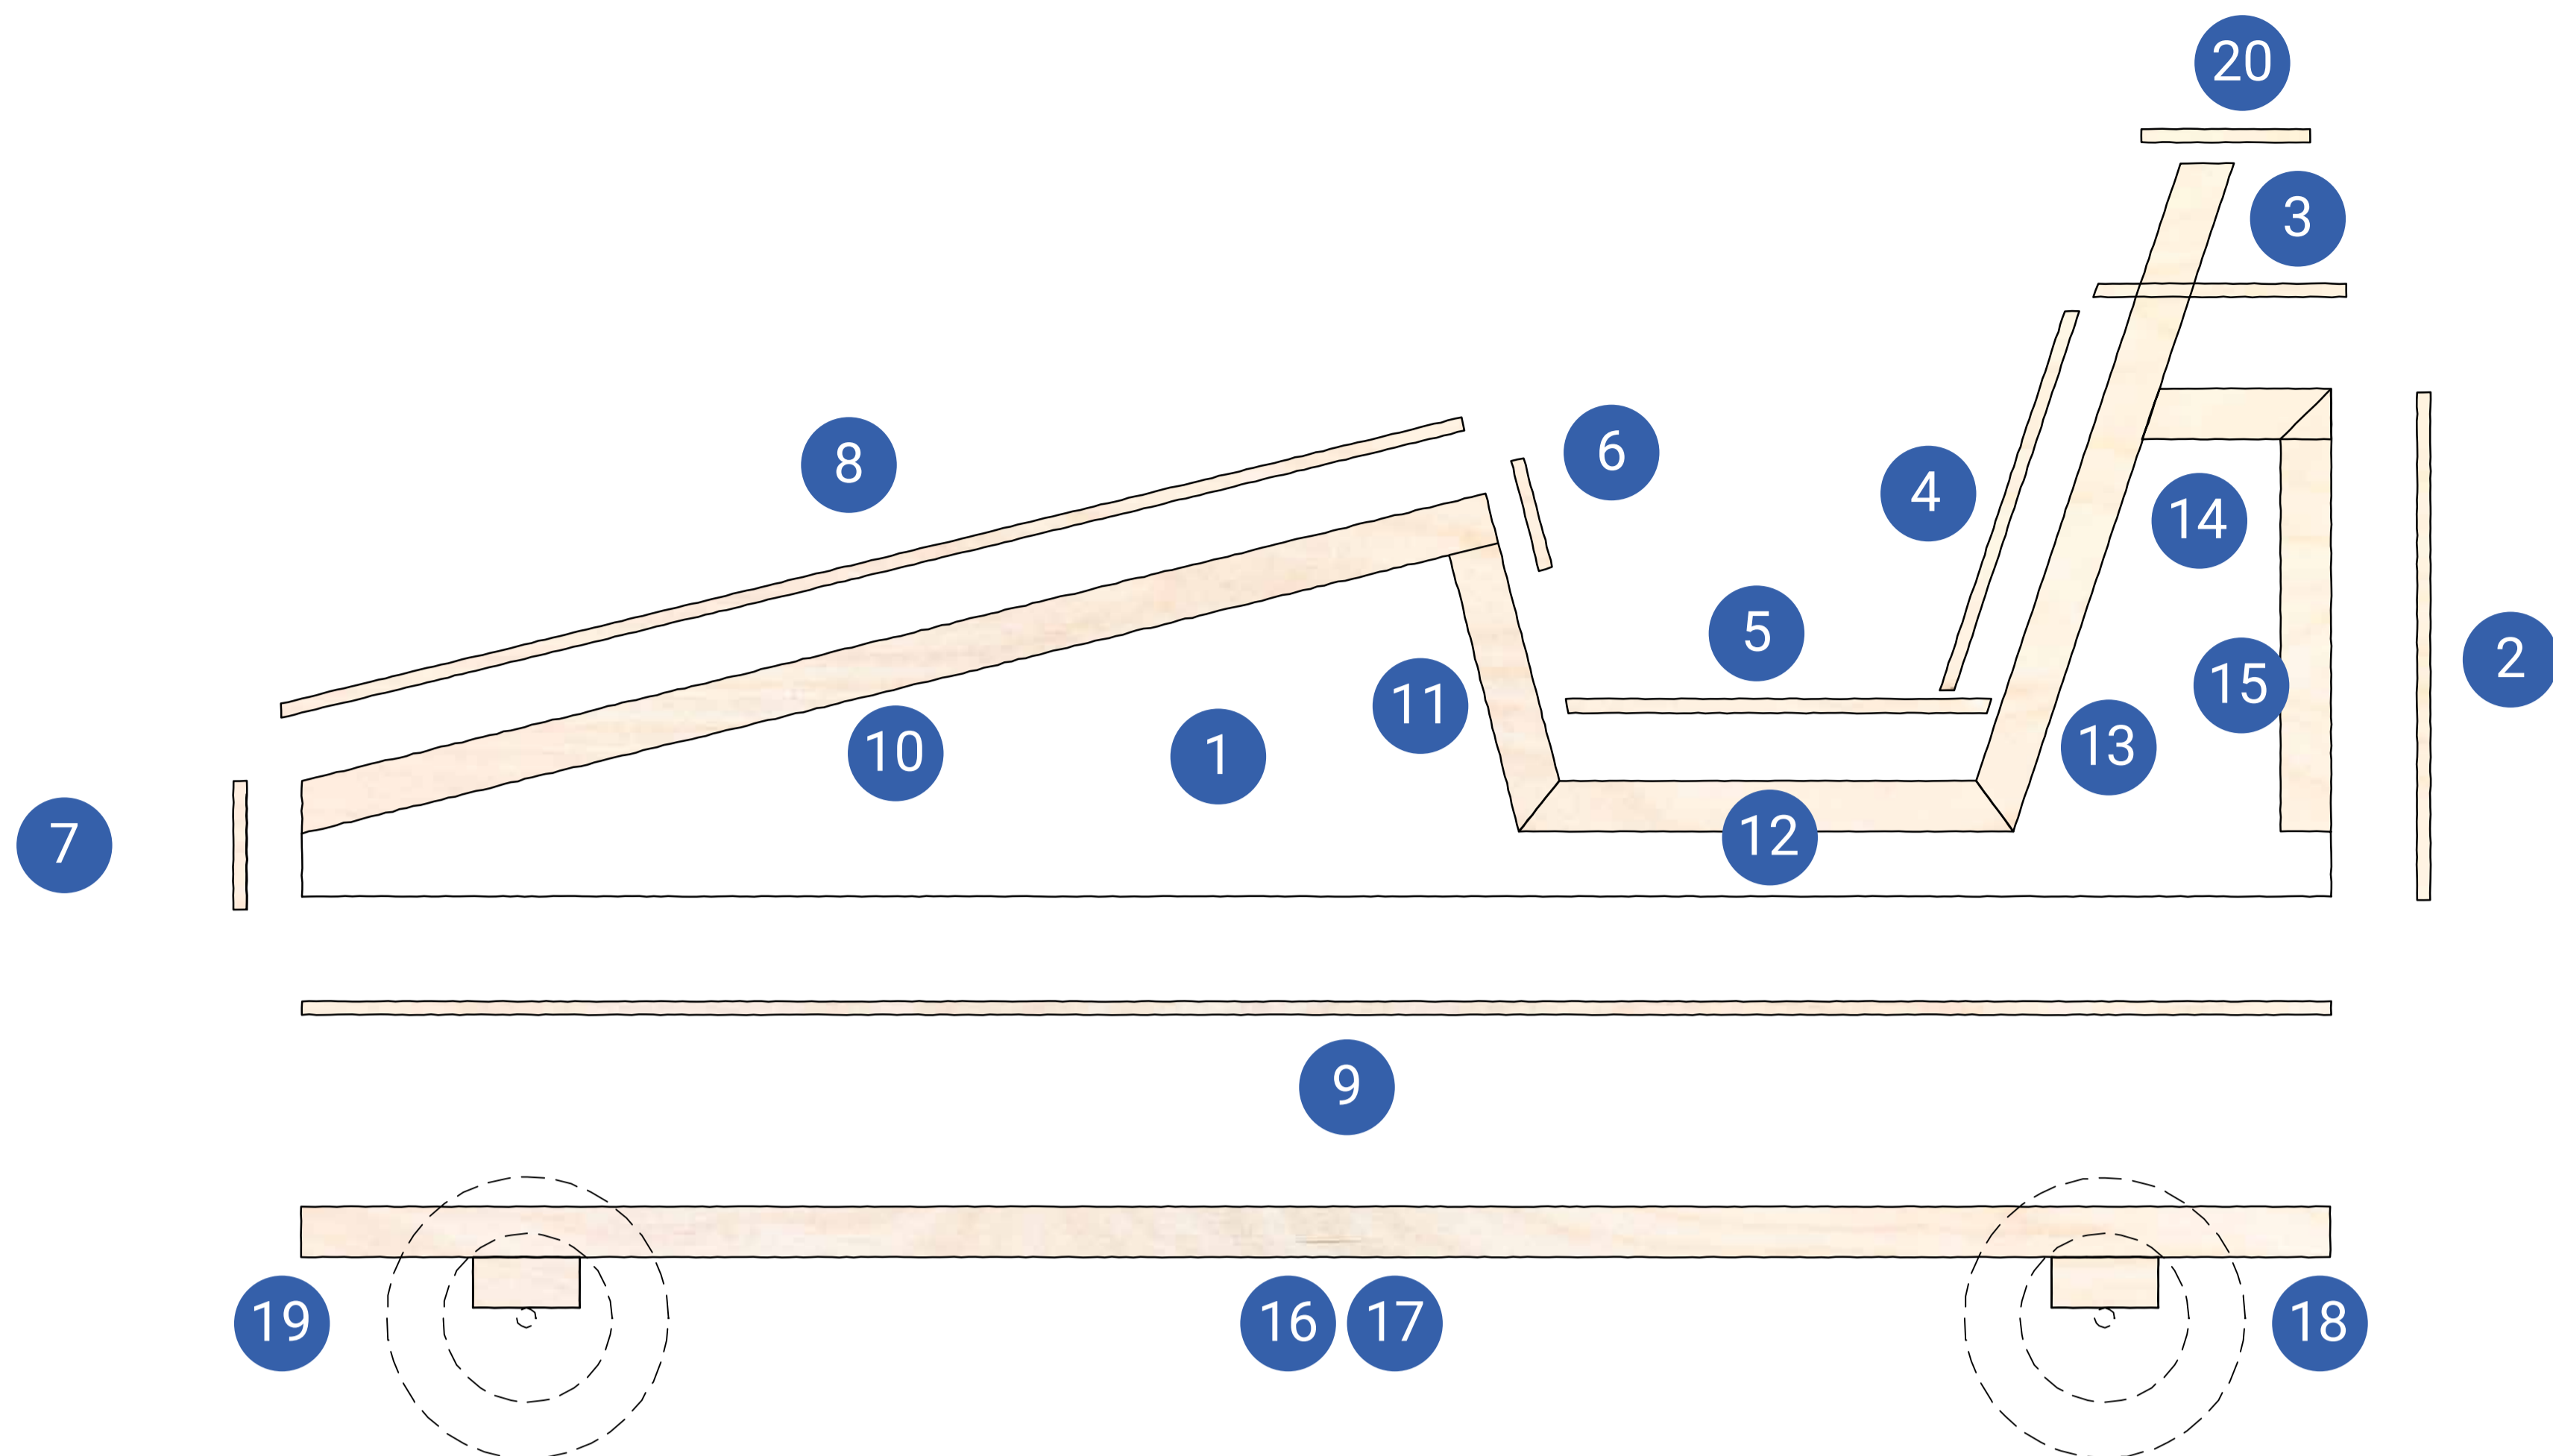

# Barnens byggskola

## Lådbil "Blixten"

Skala  
A1: 1:10  
A3: 1:20

