


PATH: BIM Server: Teamwork421 - BIMcloud Basic for ARCHICAD 21\Address: PRINTED: 2020-06-22 - 1056, BY: Håldur Rohla

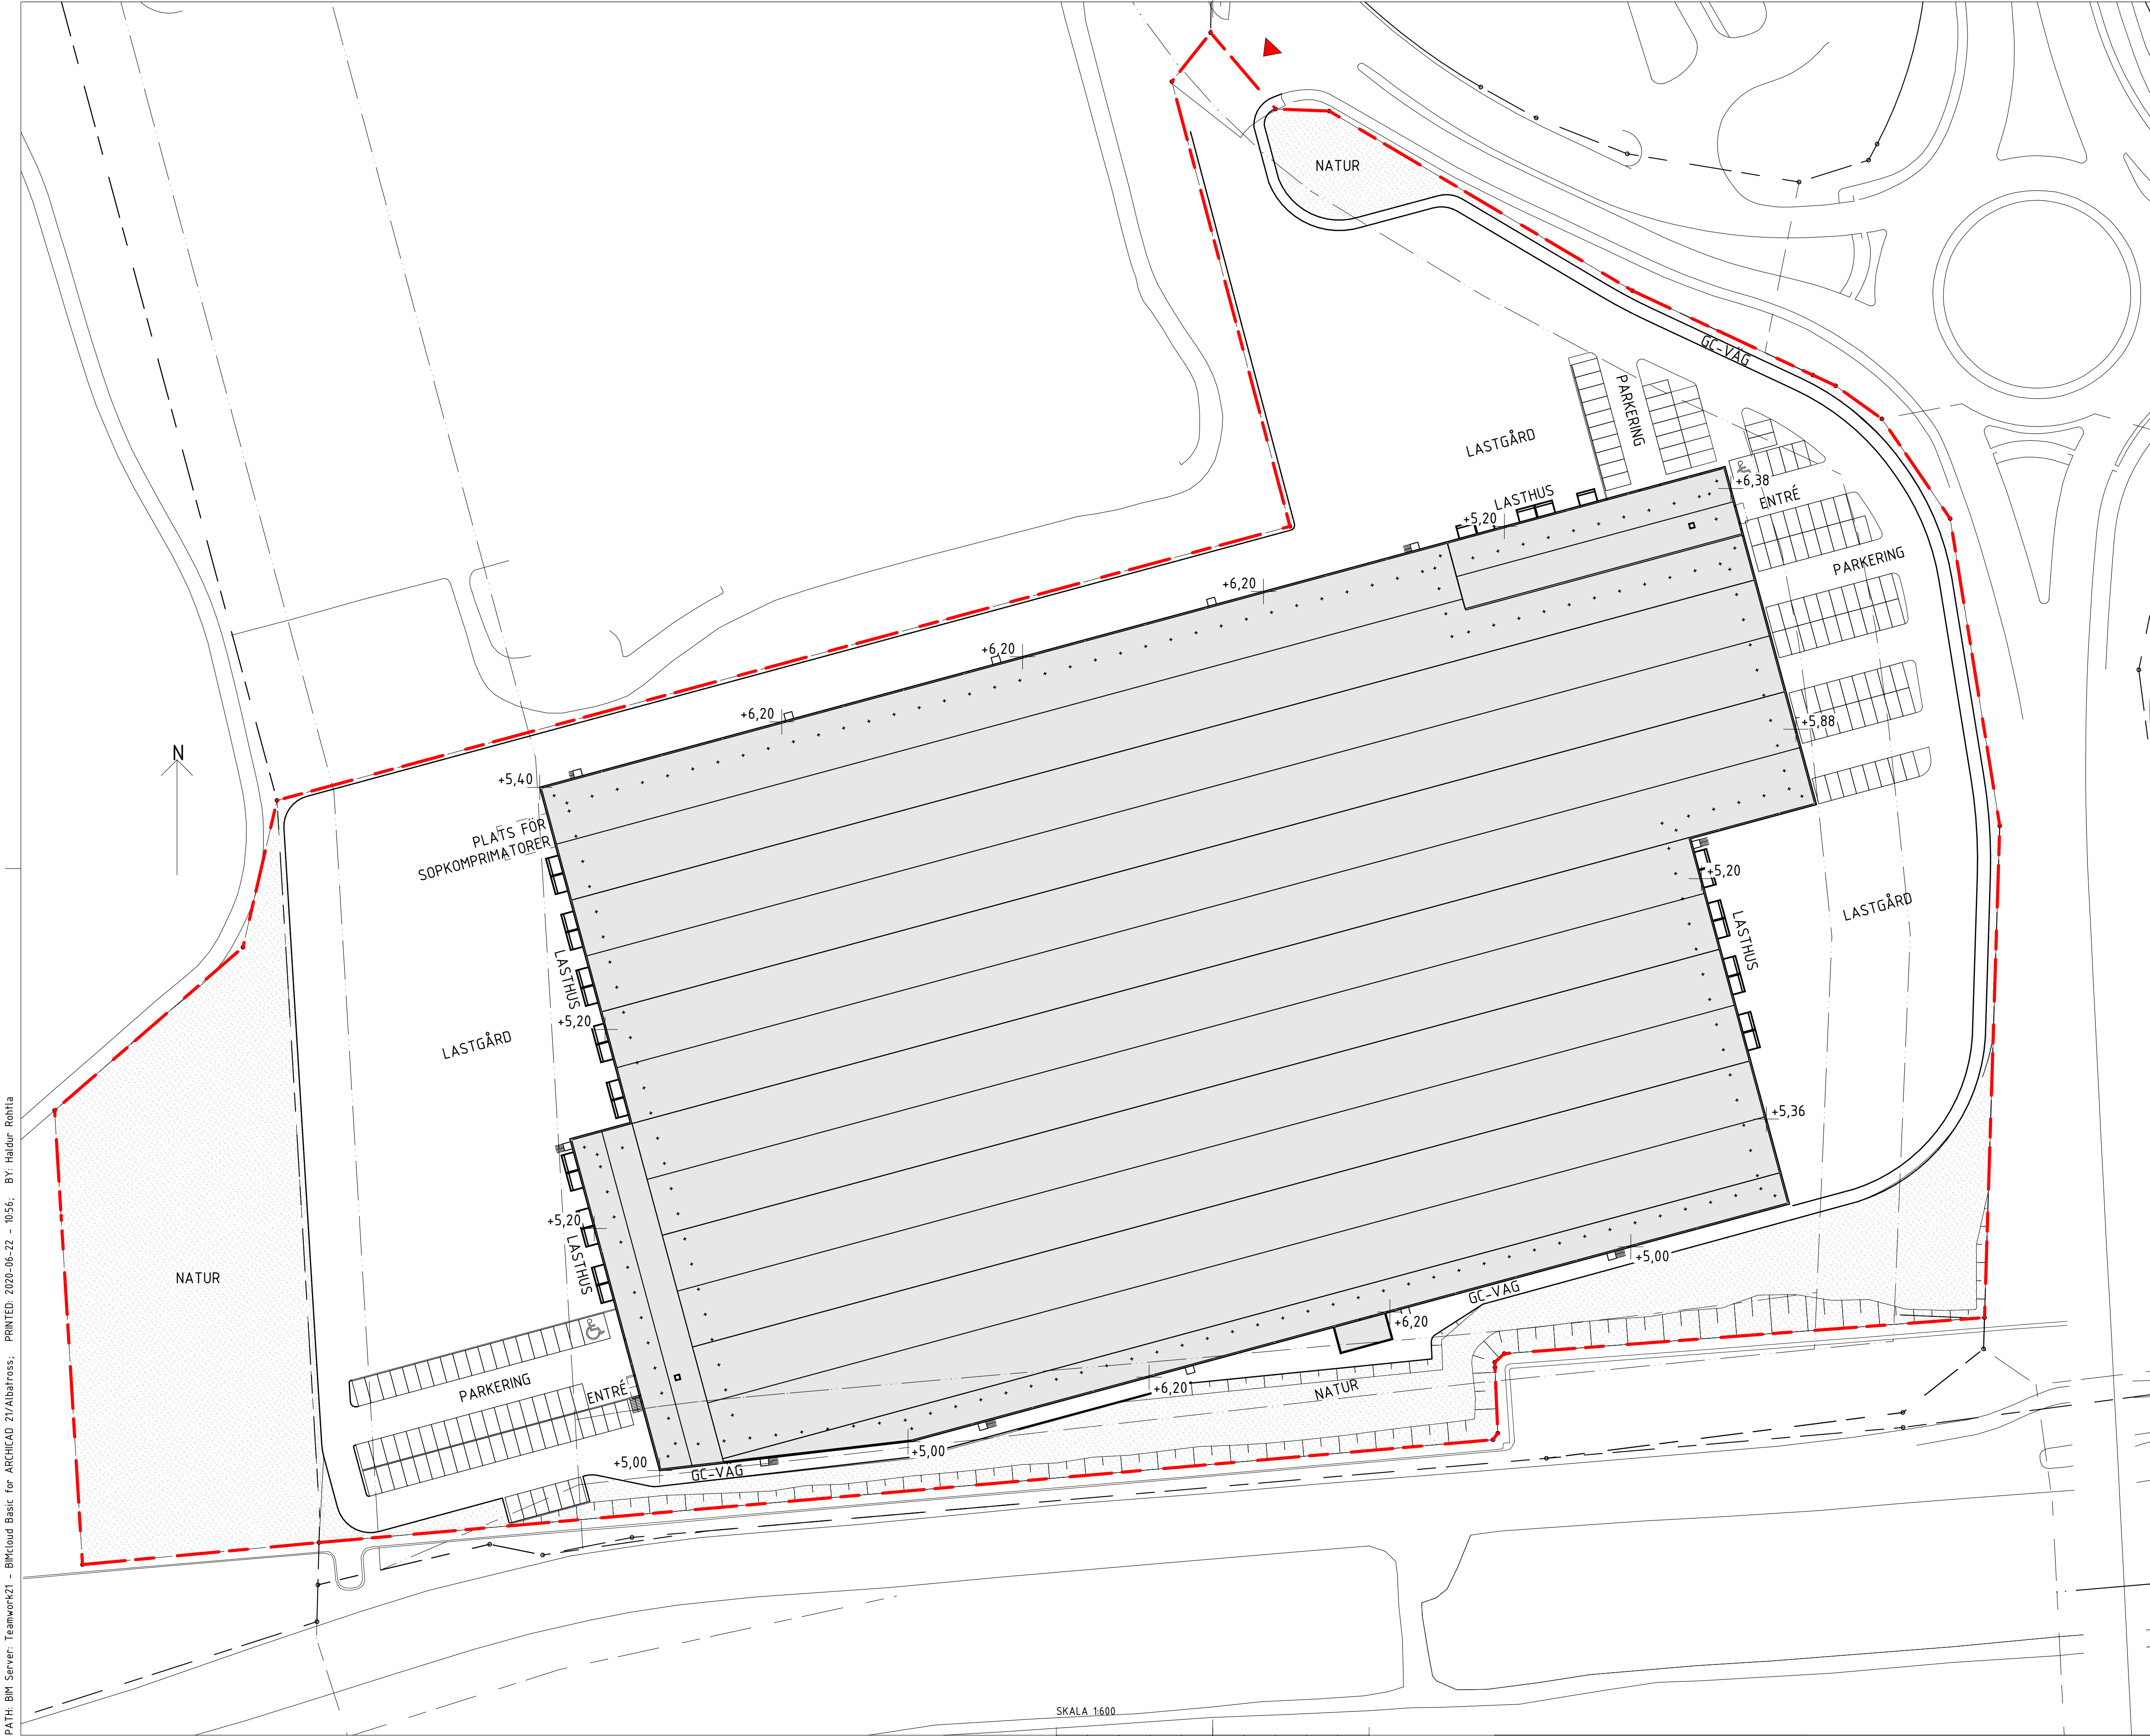

BYA		
1. GENERELL BYGGNAD		31 787
2. LASTHUS		261
3. ELCENTRAL		55
		32 103 m ²
BTA		
MARKPLAN		31 842
ENTRESOL		2 112
		33 954 m ²
MEDELMARKNIVÅ +5,71		
MEDELVÄRDE AV 16 MÄTPUNKTER, JÄMNT FÖRDELADE LÅNGS MED BYGGNADENS FASAD.		
+5,40 +6,20 +6,20 +6,20 +5,20 +6,38 +5,88 +5,20 +5,36 +5,00 +6,20 +6,20 +5,95 +5,00 +5,83 +5,20		
BET	ÄNDRINGEN AVSER	DATUM SIGN
BYGGLOVSHANDLING		
ALBATROSS ARENDA 13:2		
inobi ANALYS → ARKITEKTUR		
KONSULT		
INOBI AB		
UPPDRAG NR	RITAD AV	HANDLAGGARE
0617-00	HR	HR
DATUM	ANSVARIG	
2020-06-22	H. ROHTLA	
SITUATIONSPLAN		
SKALA	NUMMER	BET
1:600		A-01