



PLYWOOD 12mm  
L= 2400x1200

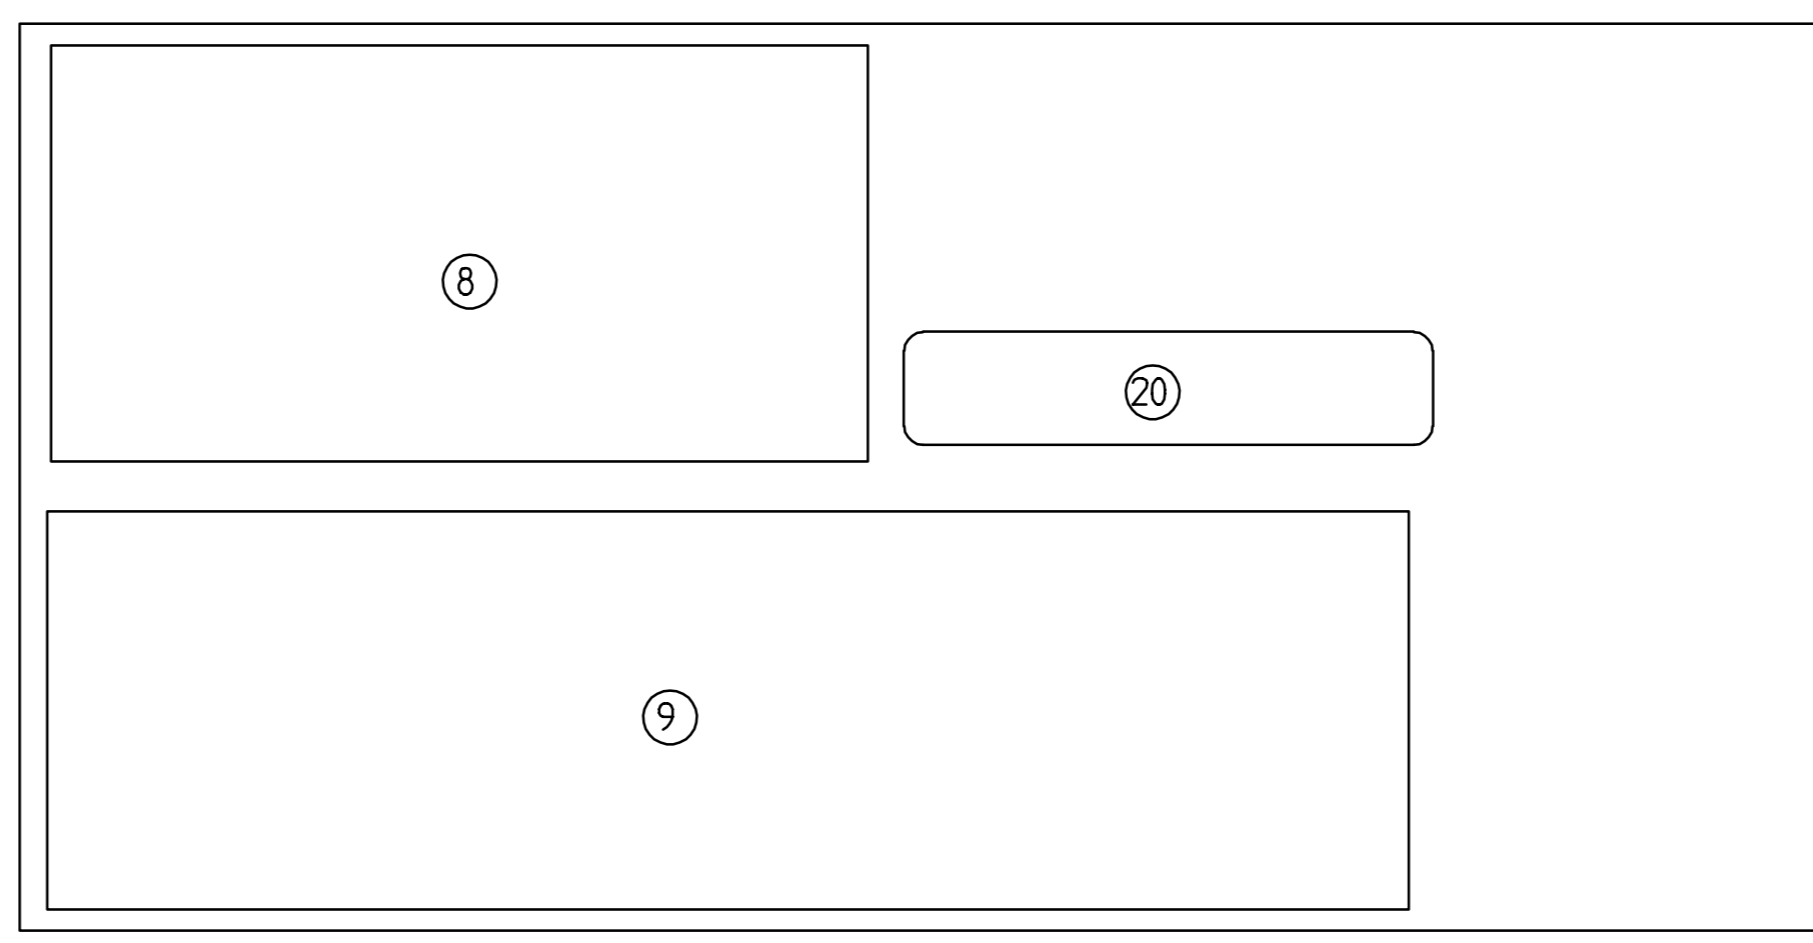


PLYWOOD 12mm  
L= 2400x1200


SKALA 1:10

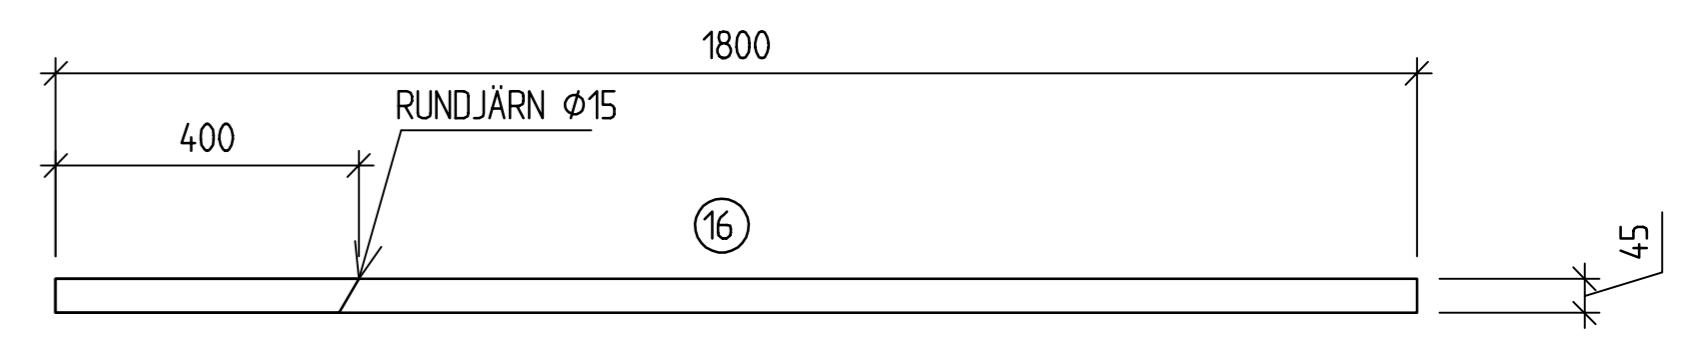


ANTAL 2 ST  
45x45 REGEL

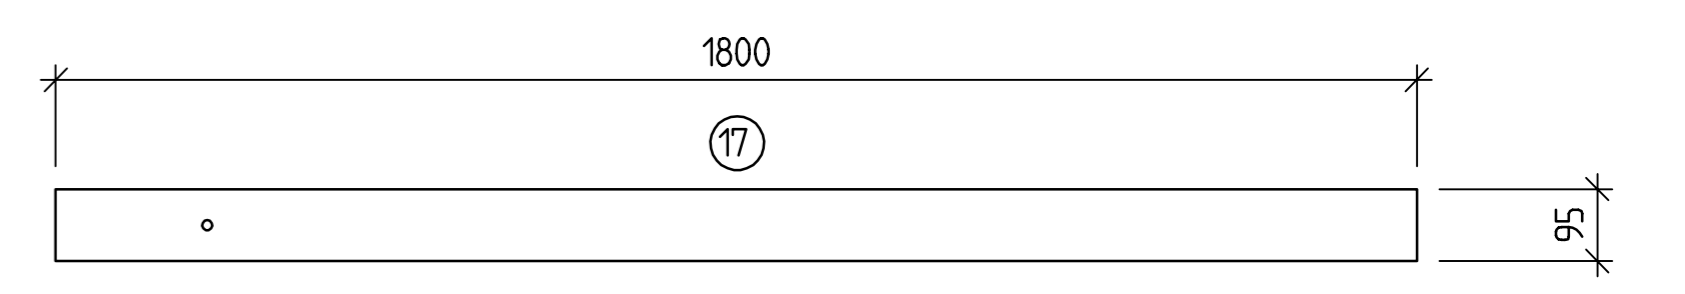

ANTAL 1 ST  
45x95 REGEL

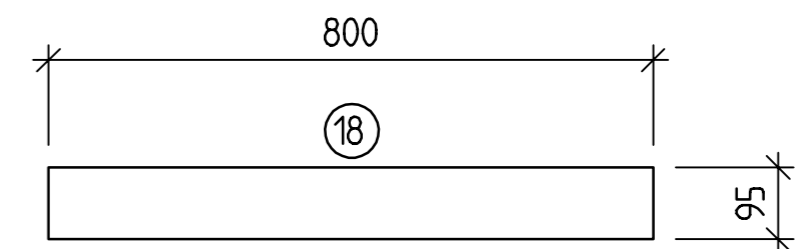

BAKAXEL  
45x95 REGEL

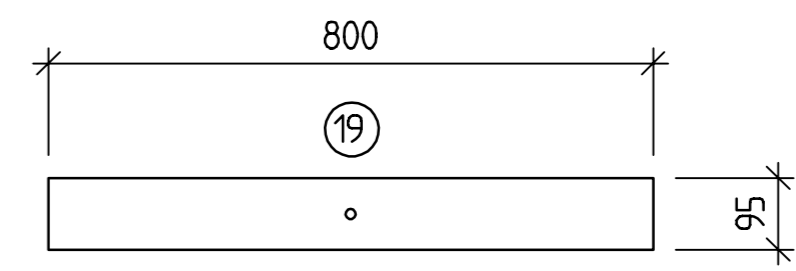

FRAMAXEL  
45x95 REGEL

BET	ANT	ÄNDRINGEN AVSER	DATUM	SKEN
BARNENS BYGGSKOLA NCC				
		NCC TEKNIK 205 47 Malmö Tfn 040-31 70 00 Besöksadress: Thomsons väg 40		
UPPDRAG NR	RITAD AV / KONSTR AV	ANSVARIG	UPPDRAGSLEDARE	
	ML / ML	LARS TENGVALL	L. TENGVALL	
DATUM	TILLVERKNING AV LÄDBIL "BLIXTEN"			
050512				
		NCC CONSTRUCTION 205 47 Malmö Tfn 040-31 70 00 Besöksadress: Thomsons väg 40		
PLAN, SEKTIONER OCH DETALJER		NUMMER	I BET	
SKALA	A1: 1:10	K-11		
	A3: 1:20			